

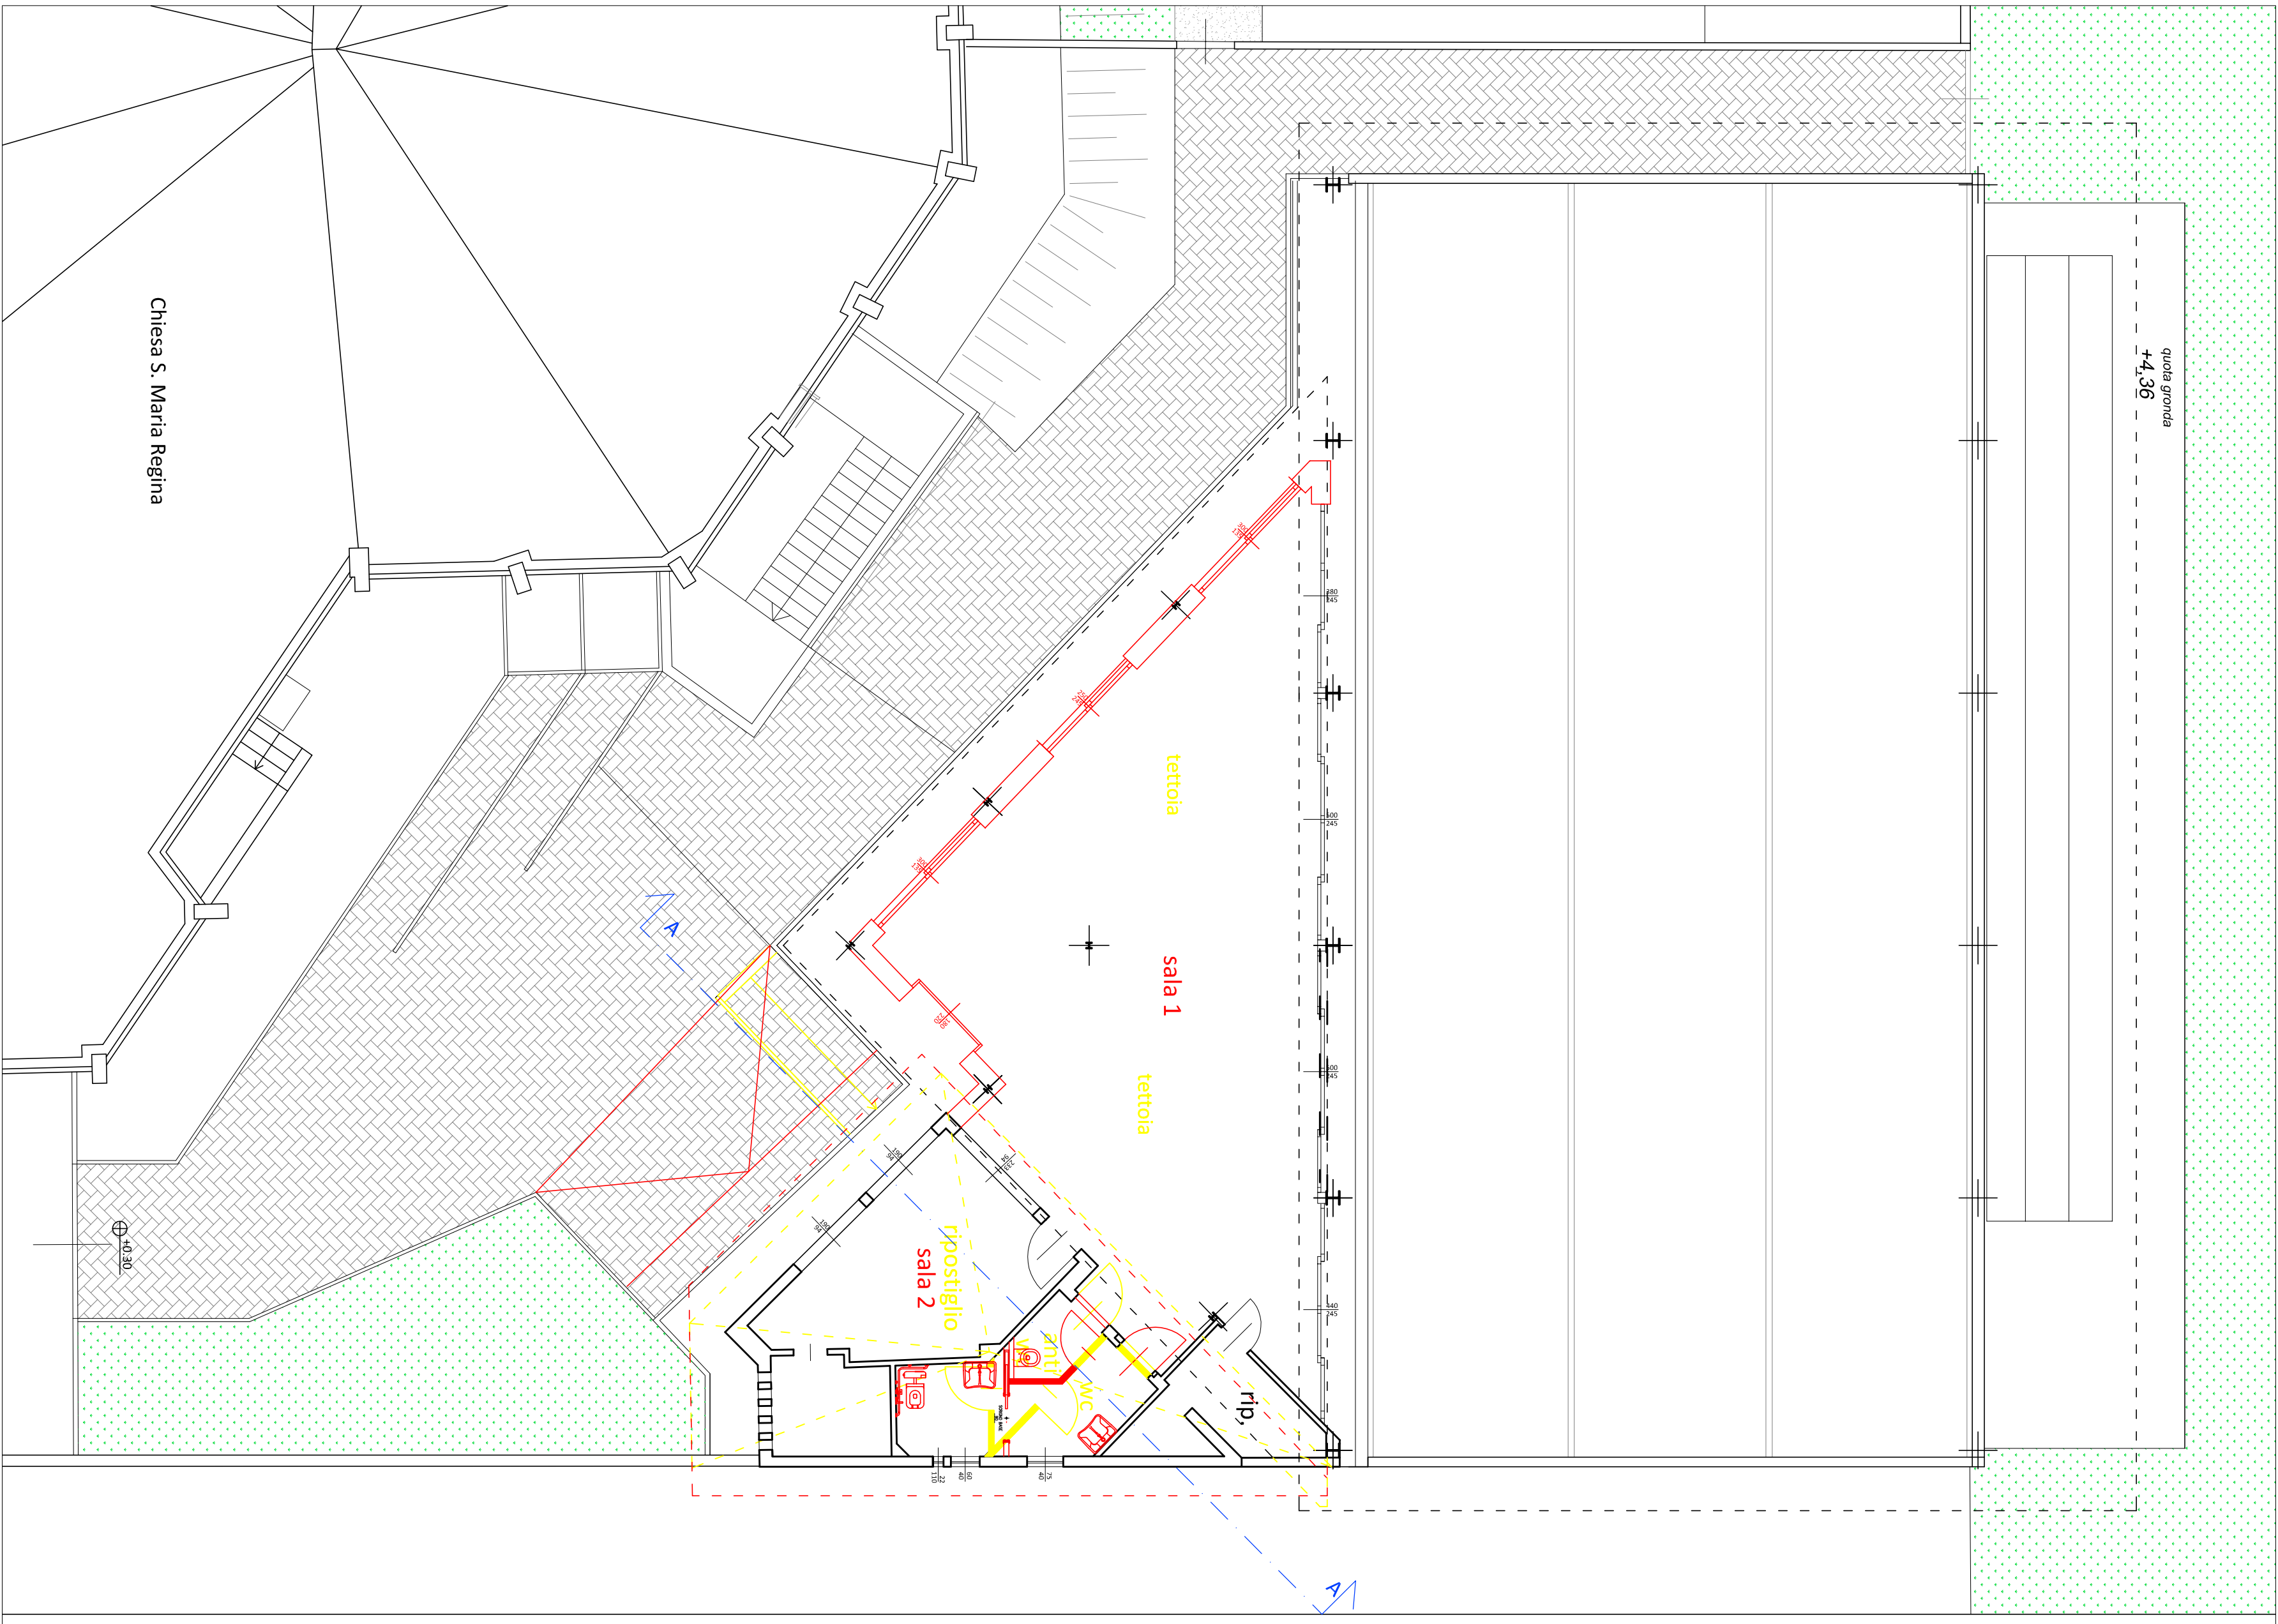


PROSPETTO EST

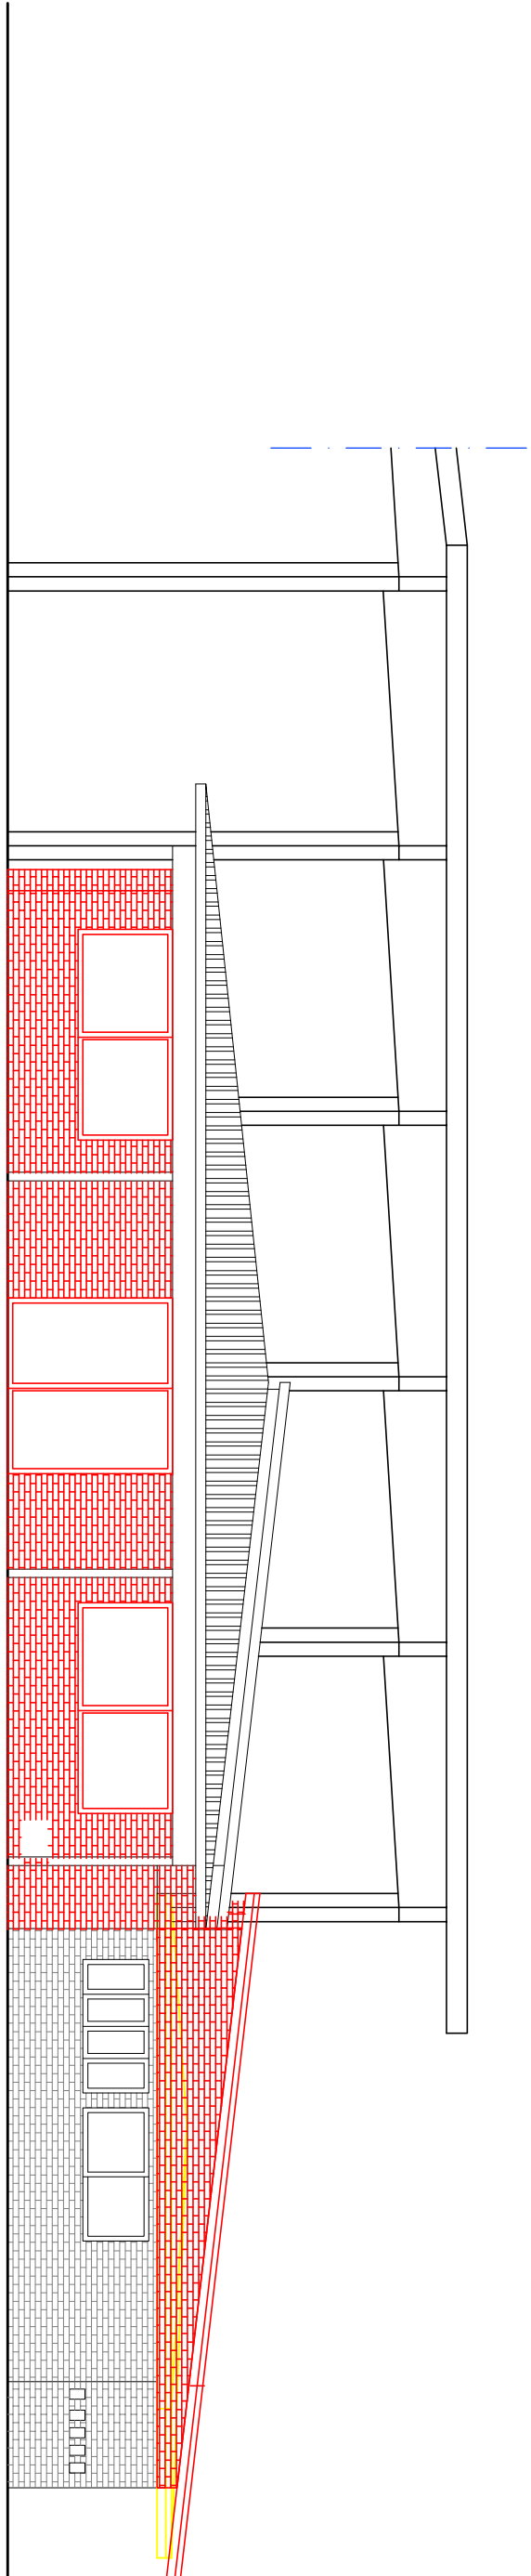


PROSPETTO SUD-OVEST

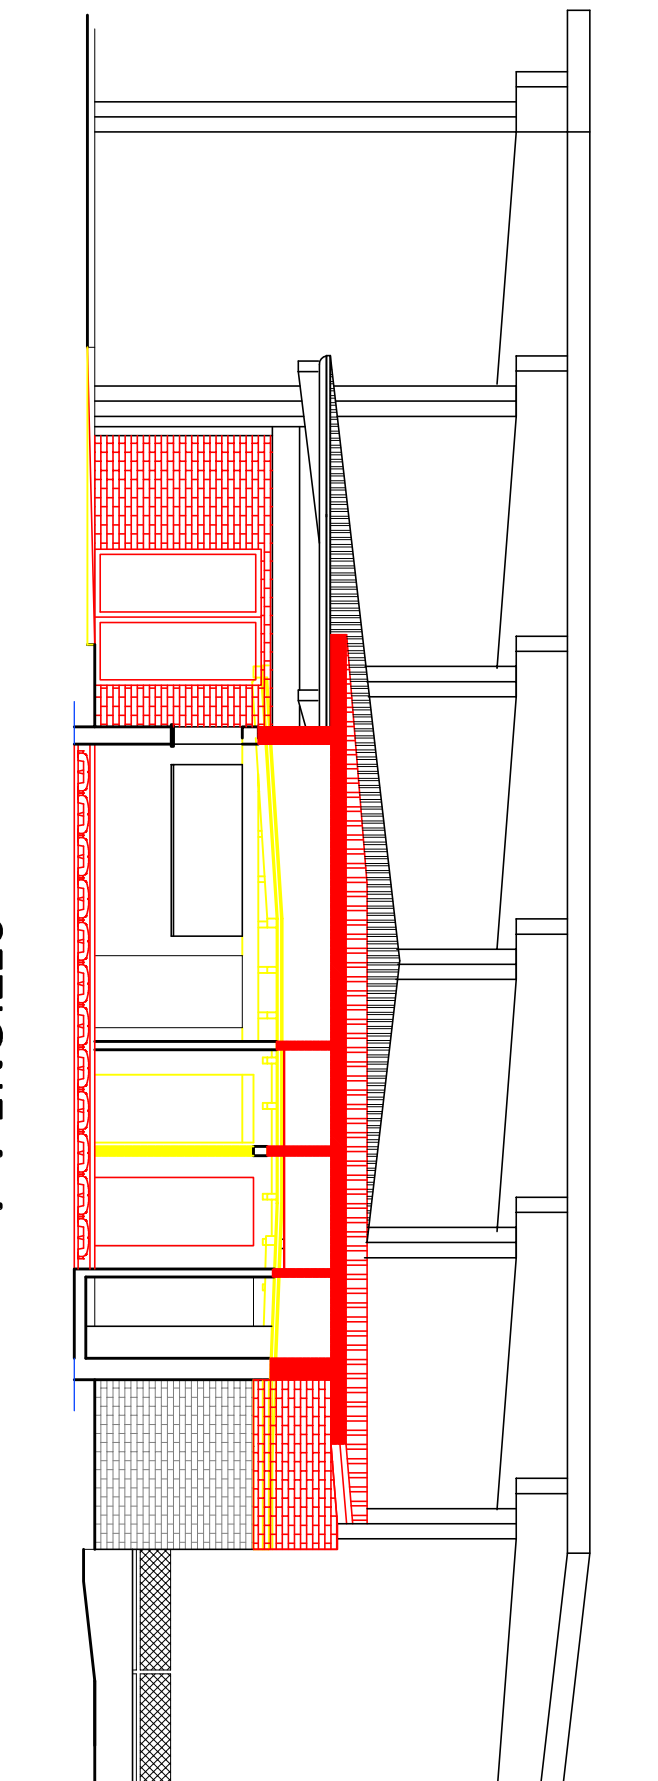

SEZIONE A-A

LEGENDA
Demolizioni
Costruzioni

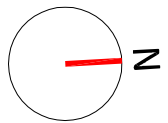

COMUNE DI BUSTO ARSIZIO - VA

via Cascina Favara, 30

Permesso di Costruire

PIANTA PIANO TERRENO, PROSPETTI E SEZIONE A-A

RAFFRONTO

SCALA 1:100

rev. 01

04

Arch. ANNA MODICA, 11052 Busto Arsizio (VA) via Donzetti, 3 tel. 338.3886794 - anna.modica@mailab.it

DOCUMENTO DI PROPRIETÀ - VERBALE DI TUTELA I PROPRRI DIRITTI IN SEDE CIVILE E FENALE

emissione 06/09/25