

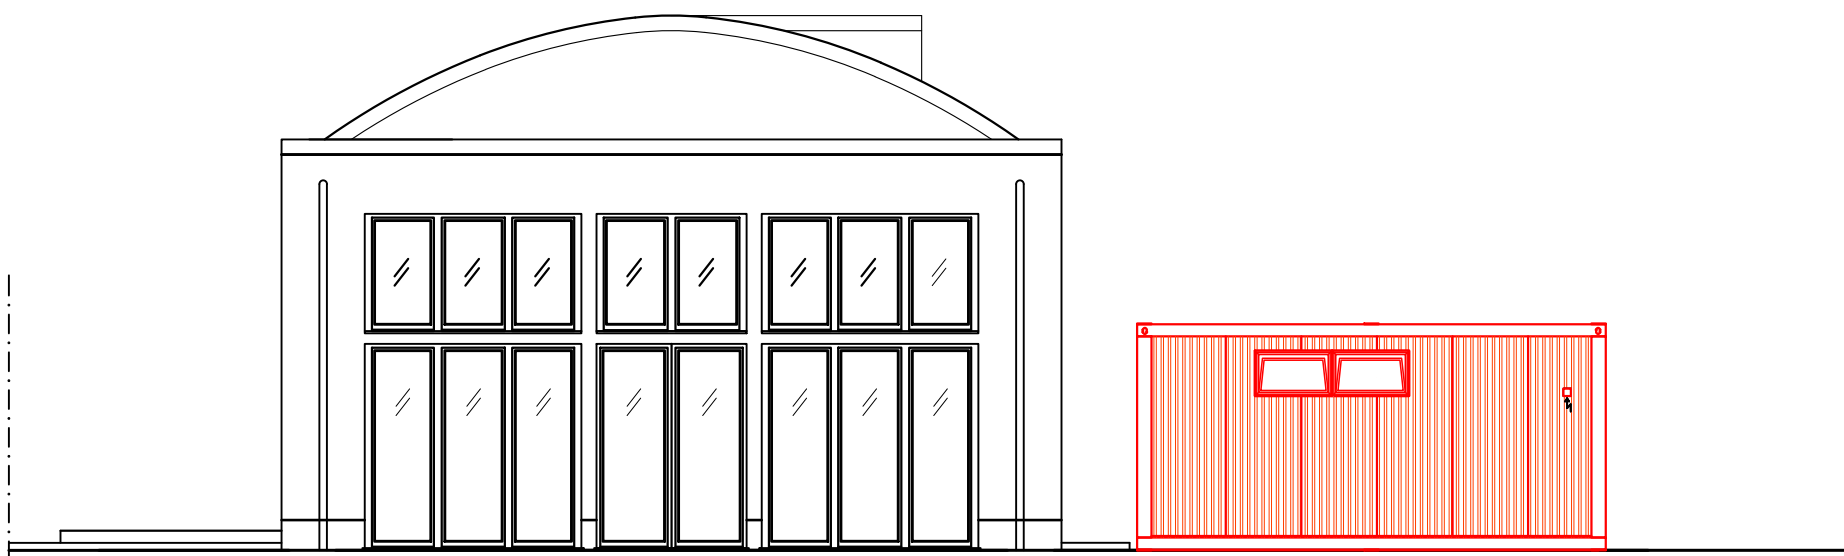


FABBRICATO A - PIANTA PIANO TERRA - DEMOLIZIONI / NUOVE COSTRUZIONI


PLANIMETRIA (Scala 1:200)

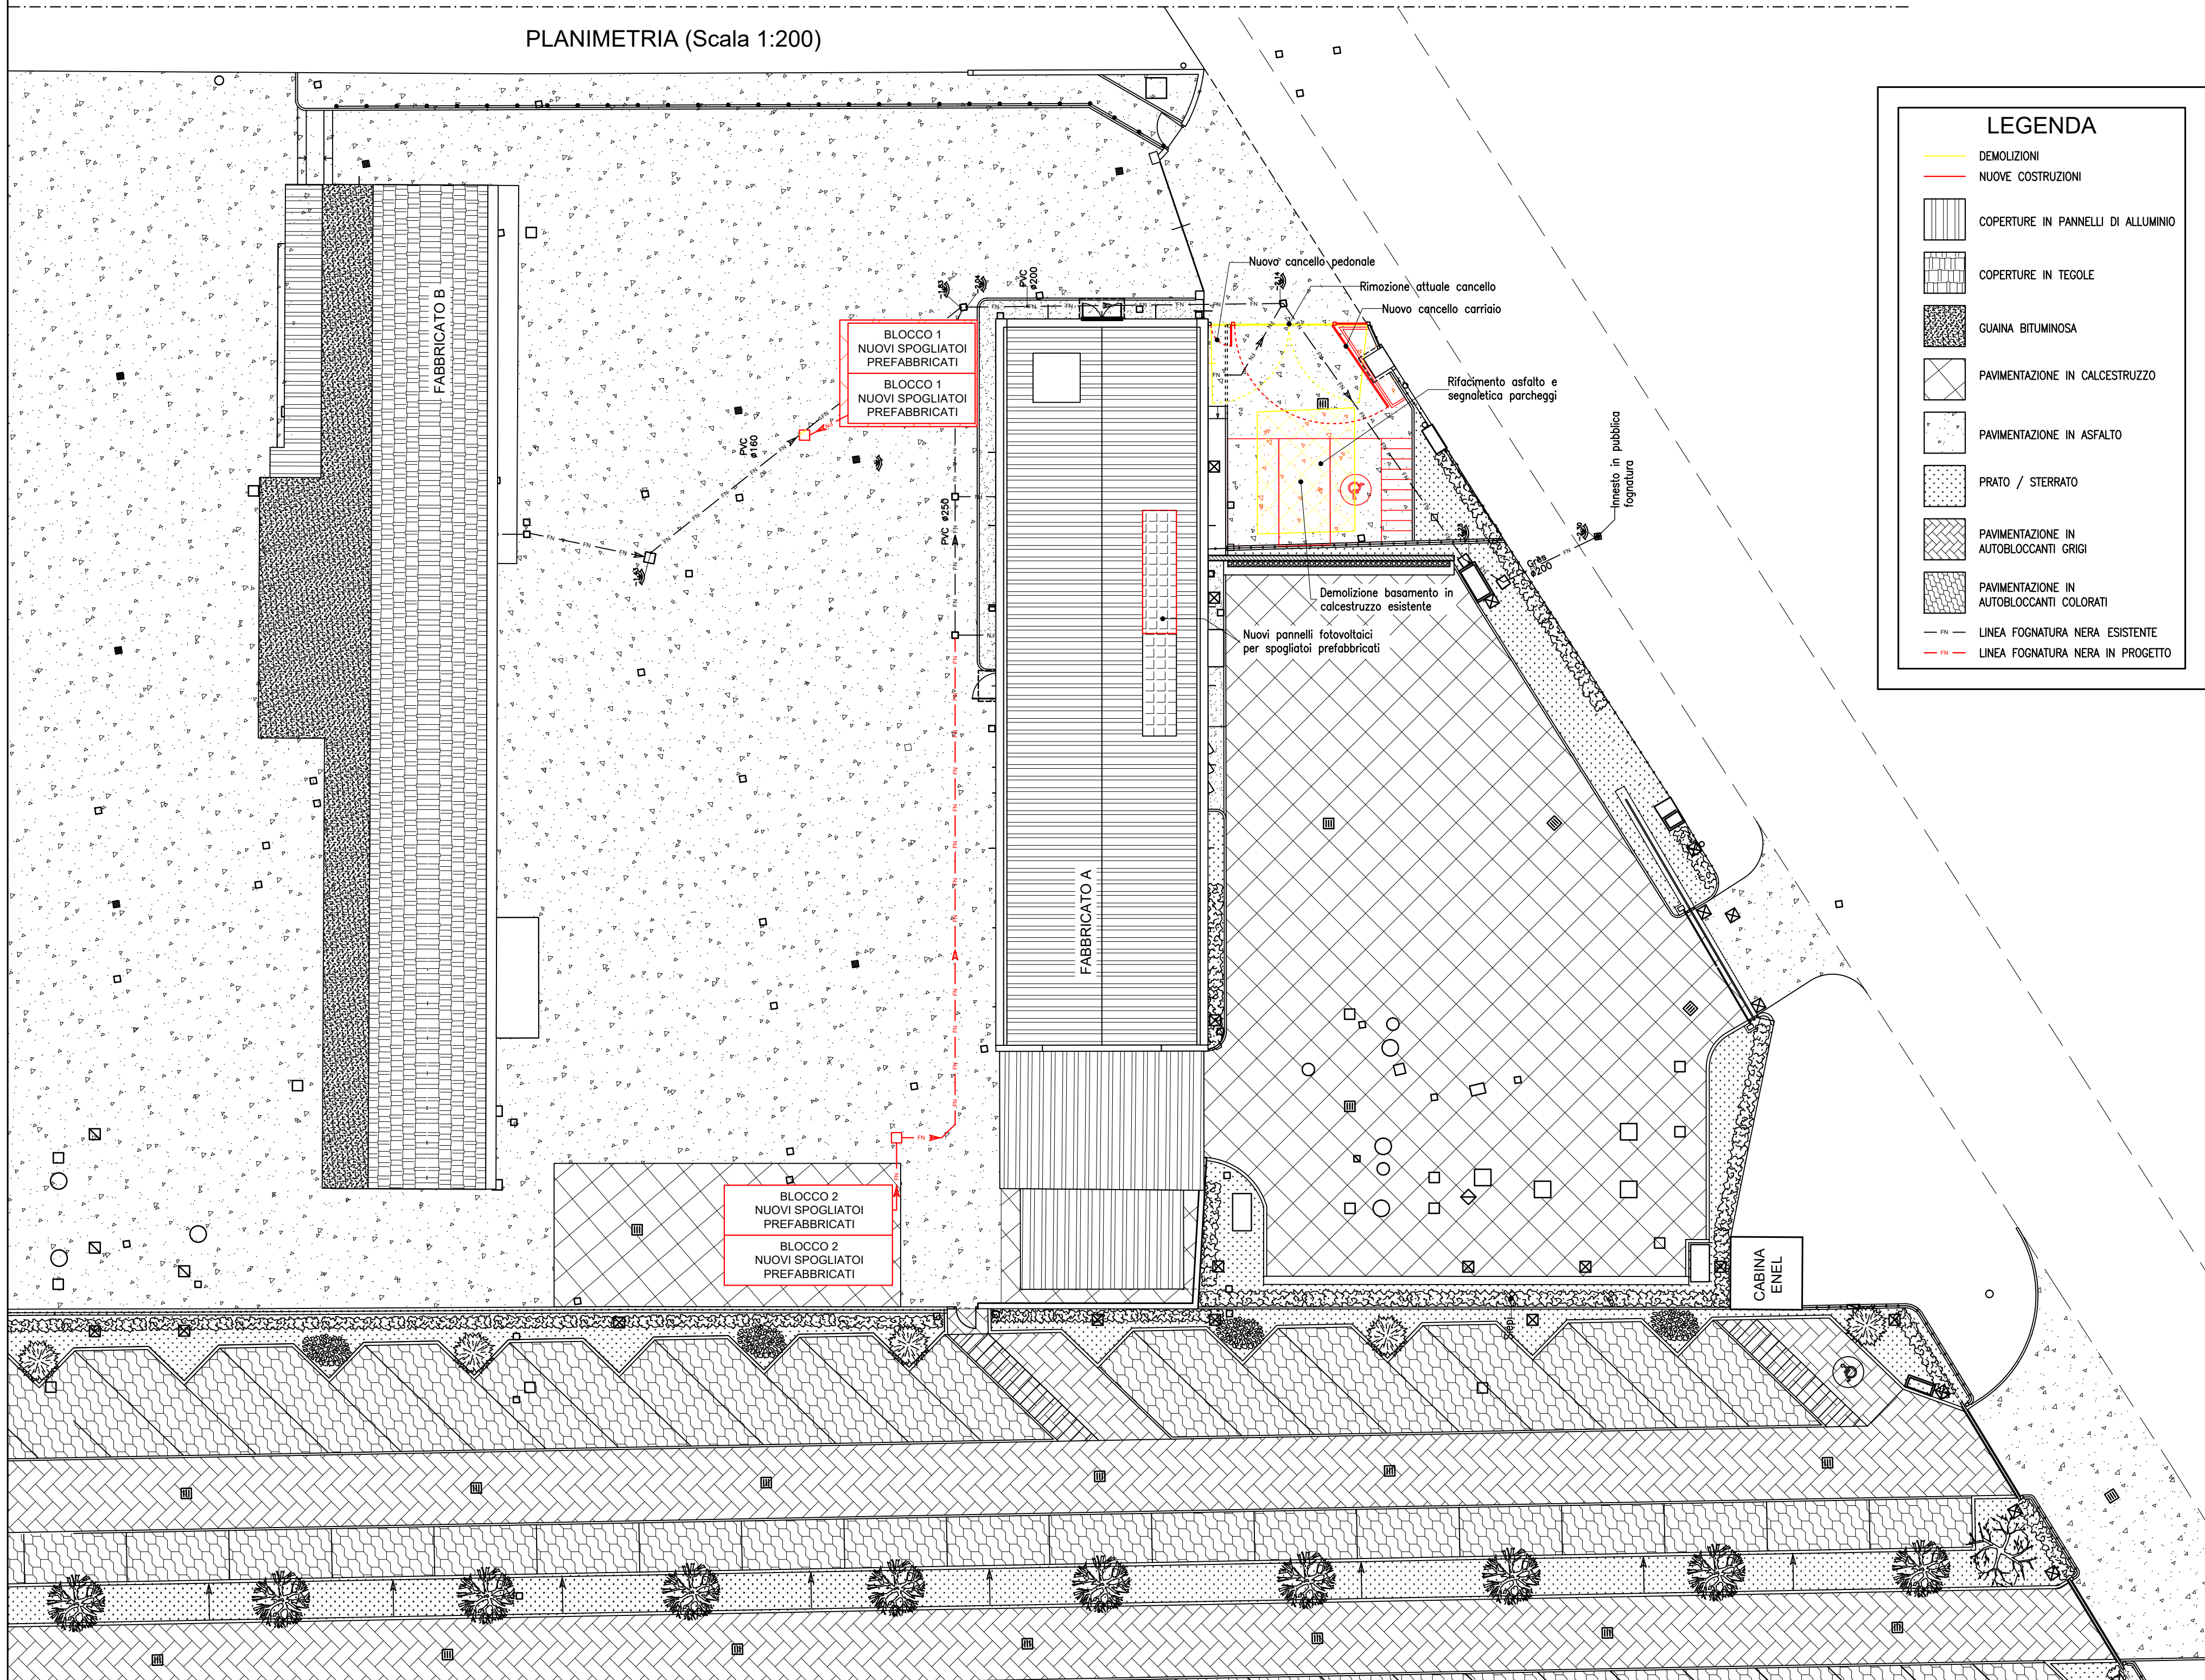

PROSPETTO NORD FABBRICATO A / BLOCCO 1 SPOGLIATOI PREFABBRICATI

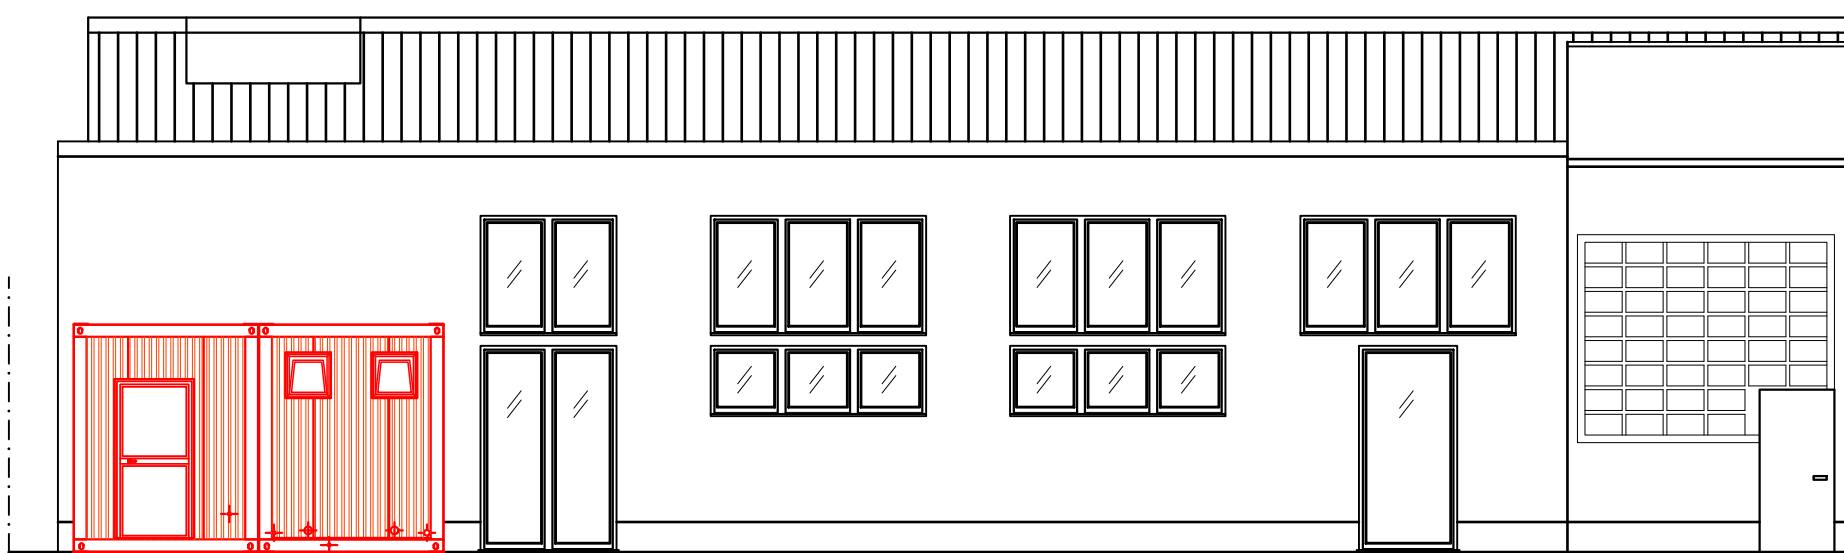

PROSPETTO SUD FABBRICATO A

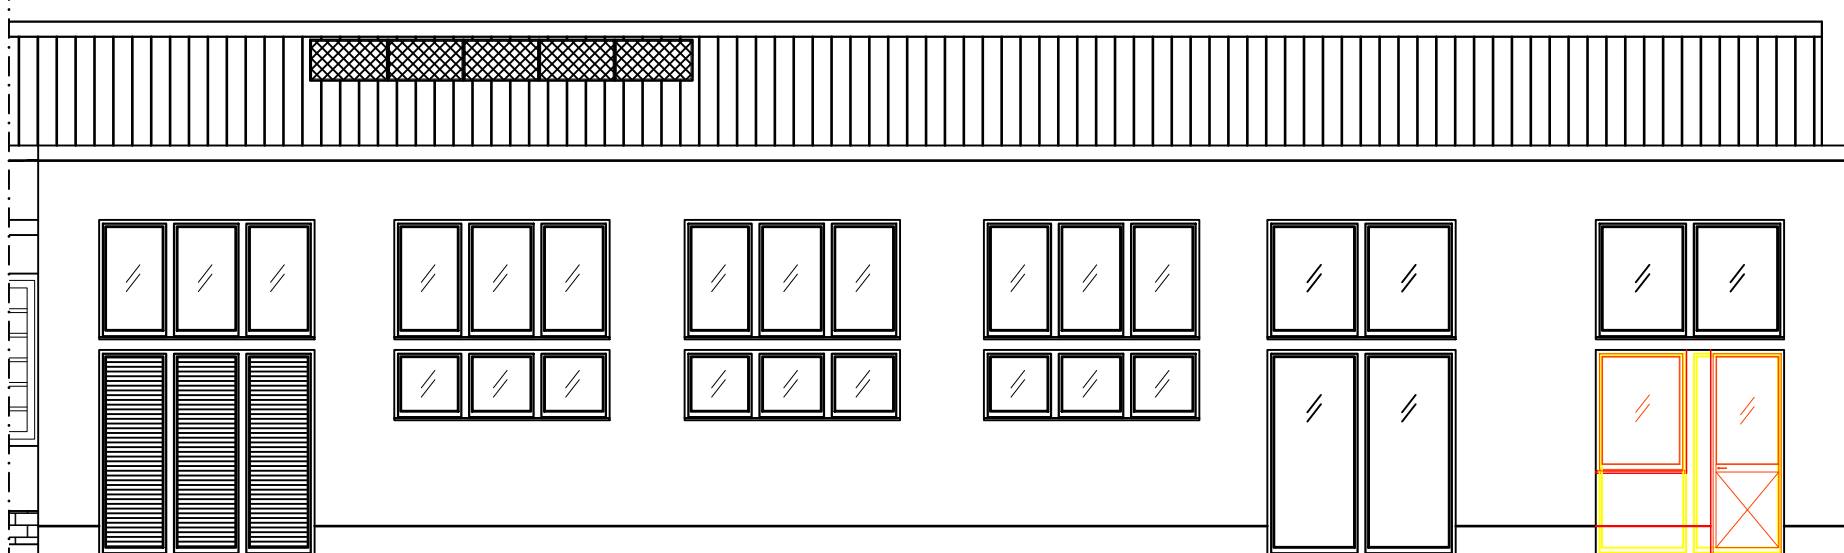

AGESP Ambiente
PER IL TERRITORIO S.R.L.
COMUNE DI BUSTO ARSIZIO (VA)

**SEDE DI VIA CANALE
FRONT-OFFICE IN EDIFICIO A
NUOVI SPOGLIATI PREFABBRICATI
ESTERNI**

PERMESSO DI COSTRUIRE

4
CONFRONTO STATI DI FATTO E DI PROGETTO
PLANIMETRIA / PIANTE / PROSPETTI

Aggiornamenti		Classificazione	
N.	Data	Descrizione	
-	-	-	2504
			Scala
			1:100 / 1:200
			Data
			Ottobre 2025

Progettista
Dott. Ing. Luca Milani
Via G. Biancardi, 17 - 21052 Busto Arsizio (VA)
Tel.: 0331/639676 - cell.: 335/5847894 - Fax: 0331/653756 - email: studio@ingmilani.it

