

**PIANO DI GESTIONE FORESTALE (P.G.F.)
DELLE SUPERFICI BOSCHATE DI PROPRIETÀ
DEL COMUNE DI RAVENNA**

Periodo di validità 2026-2035

Carta degli interventi realizzati in passato

Elaborato: Tavola 11c
Formato: A0
Scala: 1:4999,99995

Dicembre 2025

Capo progetto:

Dott. For. Paolo Rigoni
Ritlievi ed elaborazioni:
Dott. Sc. Agr. Luca Naldi
Geogr. Giovanni Lupieri
Urb. Lucrezia Virginia Pintus
Dott. For. Stefano Minervini
Dott. For. Luca Botelli
Geogr. Giulia Croci


Dott. For. Pierluigi Molducci
Dott. For. Leonardo Solfrini
Dott. Sc. Nat. Lisa Casamenti
Dott. For. Dario Ravaioli
Dott. For. Simone Fabbri
Geogr. Francesco Puerini



Legenda

Unità di Compartimentazione (UC) 2014	Messa in sicurezza degli alberi lungo lo strada
Interventi 2008	Manutenzione restrizioni
Manutenzione percorsi	Manutenzione pascolo
Interventi per la tutela e l'incremento della biodiversità	Manutenzione carraie
Interventi antincendio	Interventi selvicolturali per la riduzione del rischio di incendio e creazione di fascia tagliafuoco
Interventi selvicolturali per la riduzione del rischio di incendio e creazione di fascia tagliafuoco	Manutenzione carraie
2009	Rimozione alberi pericolanti
Rimozione alberi pericolanti	Deadamenti
Manutenzione canali	2018
2010	Manutenzione canali
Manutenzione canali	Controllo della vegetazione
2011	Demolizione manufatti abusivi
Demolizione manufatti abusivi	2019
2012	Manutenzione pascolo
Manutenzione pascolo	Riquilibramento
2013	Manutenzione percorsi
Manutenzione percorsi	Riquilibramento rete sentieristica
Carraie	Potature straordinarie
Fosso di Scolo	2021
Potatura Via del Marchesato	Manutenzione e riquilibramento dei percorsi
Recinzioni	2022
	Risanamento argini

Mappa d'inquadramento

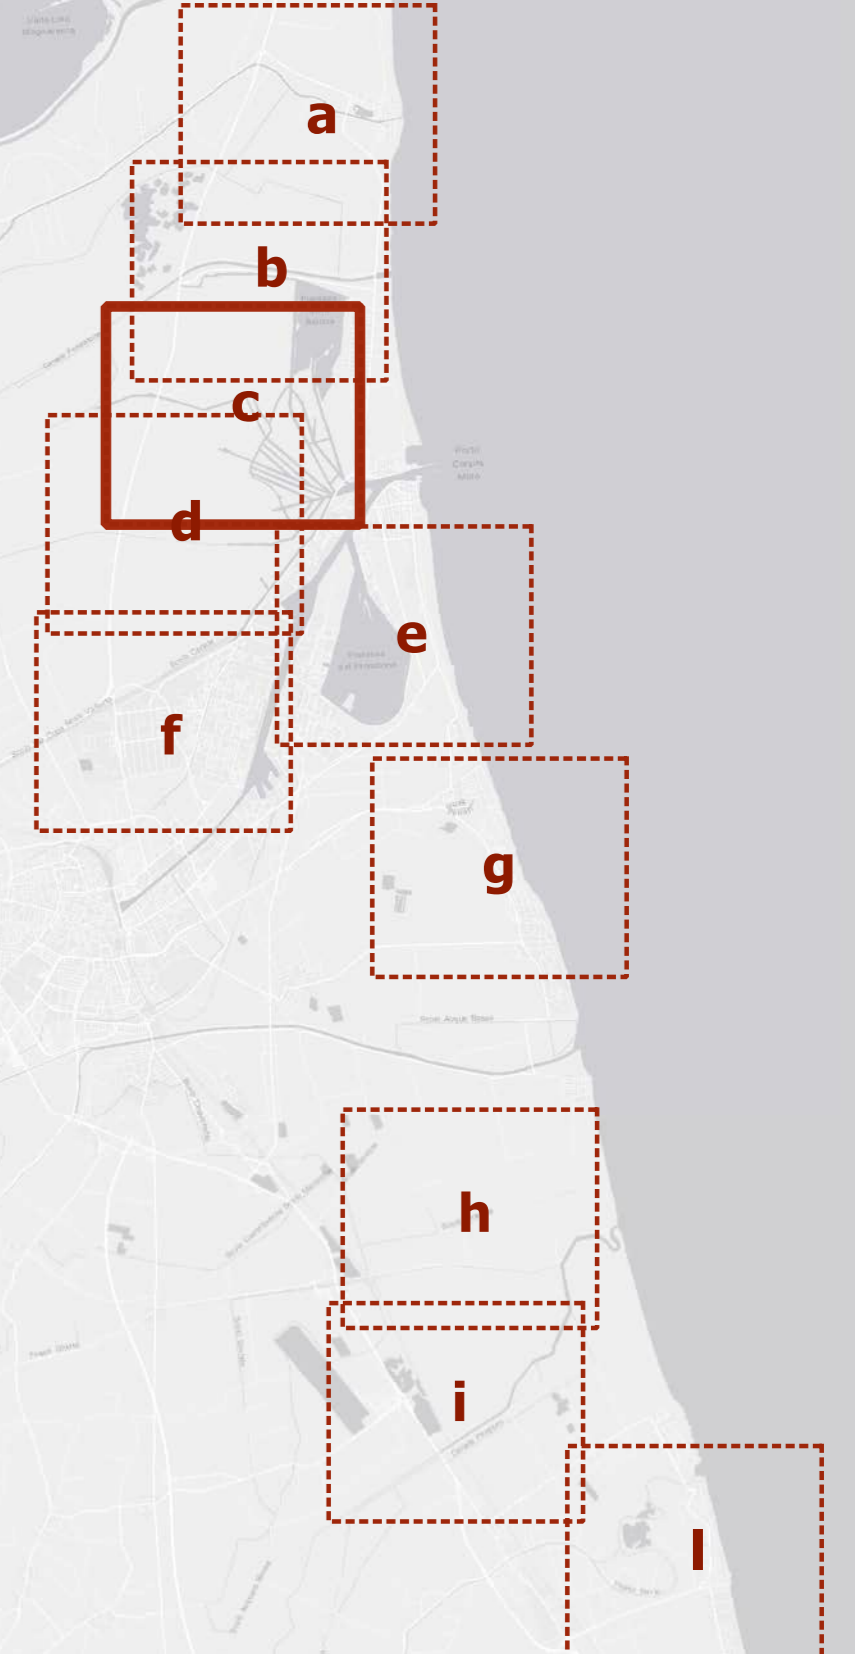

0 2,5 5 km