

**PIANO DI GESTIONE FORESTALE (P.G.F.)  
DELLE SUPERFICI BOSCHIVE DI PROPRIETA'  
DEL COMUNE DI RAVENNA**

Periodo di validità 2026-2035

**Carta degli interventi realizzati in passato**

Elaborato: Tavola 11d  
Formato: A0  
Scala: 1:4999,99995

Dicembre 2025

**Capo progetto:**

Dott. For. Paolo Rigoni  
Ritlievi ed elaborazioni:  
Dott. Sc. Agr. Luca Naldi  
Geogr. Giovanni Lupieri  
Urb. Lucrezia Virginia Pintus  
Dott. For. Stefano Minervini  
Dott. For. Luca Boletti  
Geogr. Giulia Croci


Dott. For. Pierluigi Molducci  
Dott. For. Leonardo Solfrini  
Dott. Sc. Nat. Lisa Casamenti  
Dott. For. Dario Ravaioli  
Dott. For. Simone Fabbri  
Geogr. Francesco Puerini



**Legenda**

Unità di Compartimentazione (UC) 2014	Messa in sicurezza degli alberi lungo le strade
<b>Interventi</b>	Manutenzione restrizioni 2015
2008	Manutenzione pariete
Interventi per la tutela e l'incremento della biodiversità	Manutenzione carraie
<b>Interventi antincendio</b>	2017
Interventi selvicolturali per la riduzione del rischio di incendio	Manutenzione carraie
Interventi selvicolturali per la riduzione del rischio di incendio e creazione di fascia tagliafuoco	Diradamenti
2009	Diradamenti
Rimozione alberi pericolanti	2018
Rimozione manufatti abusivi	Manutenzione carraie
2010	Controllo della vegetazione
Manutenzione canali	2019
2011	Diradamento del basso
2012	Riquilibratura
Manutenzione pariete	2020
2013	Riquilibratura rete sentieristica
Manutenzione percorsi	Potature straordinarie
Manutenzione arredi	2021
Carraie	Manutenzione e riquilibratura dei percorsi
Fosso di Scolo	2022
Potatura Via del Marchesato	Risarimento argini
Recinzione	

**Mappa d'inquadratura**

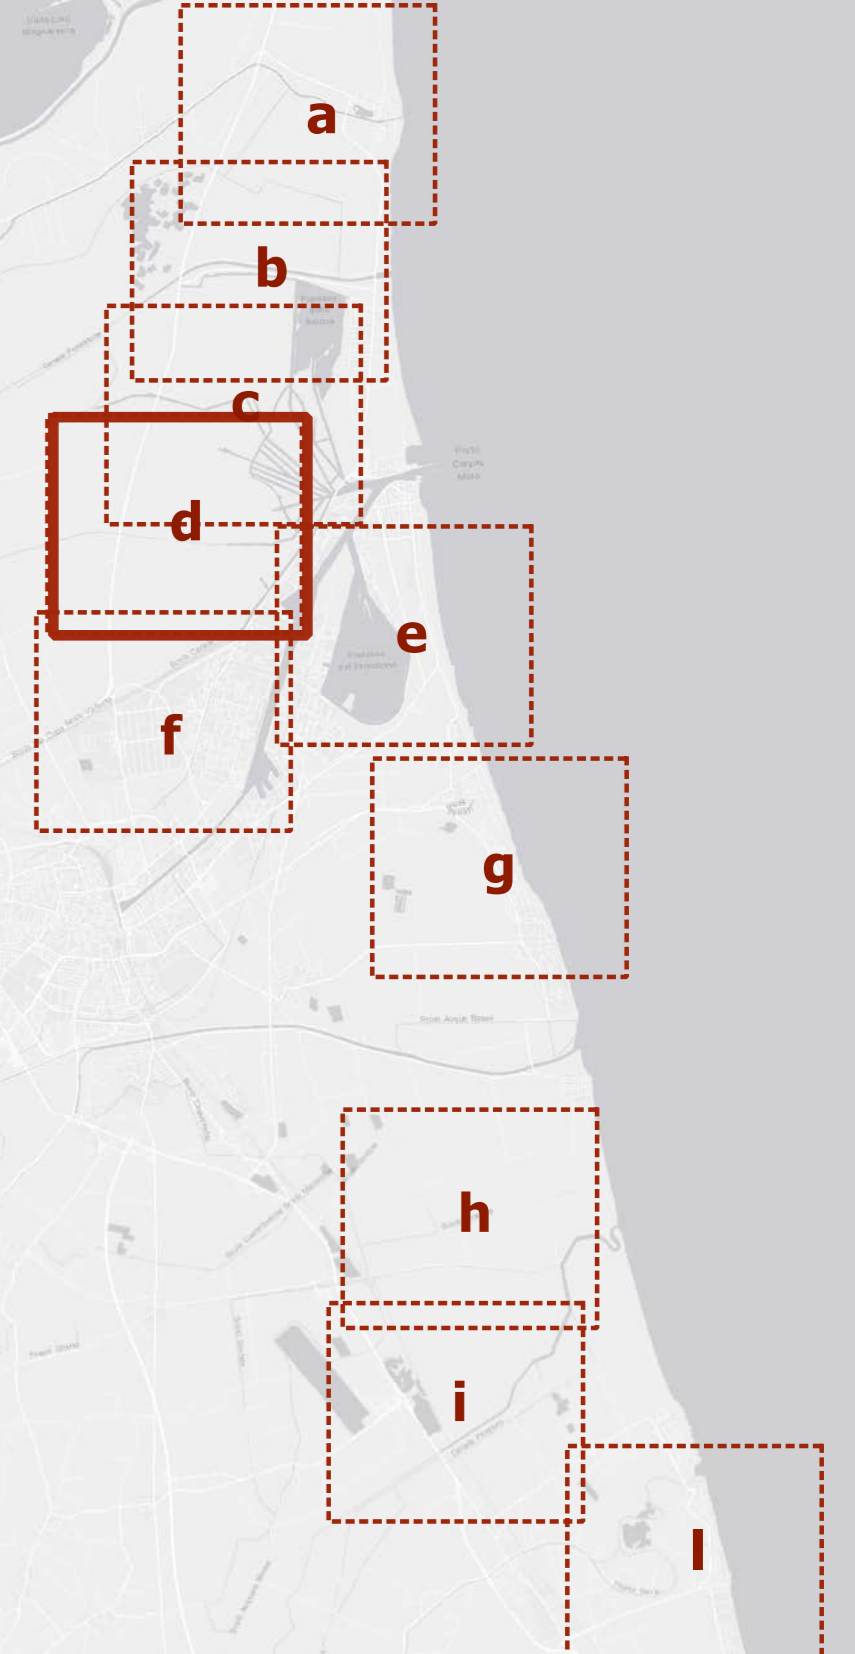

0 2,5 5 km