

**PIANO DI GESTIONE FORESTALE (P.G.F.)
DELLE SUPERFICI BOSCHIVE DI PROPRIETA'
DEL COMUNE DI RAVENNA**

Periodo di validità 2026-2035

Carta degli interventi realizzati in passato

Elaborato: Tavola 111
Formato: A0
Scala: 1:4999,99995

Dicembre 2025

Capo progetto:

Dott. For. Paolo Rigoni
Rilevi ed elaborazioni:
Dott. Sc. Agr. Luca Naldi
Geogr. Giovanni Lupieri
Urb. Lucrezia Virginia Pintus
Dott. For. Stefano Minervini
Dott. For. Luca Botelli
Geogr. Giulia Croci


Dott. For. Pierluigi Molducci
Dott. For. Leonardo Solfrini
Dott. Sc. Nat. Lisa Casamenti
Dott. For. Dario Ravaioli
Dott. For. Simone Fabbri
Geogr. Francesco Puerini



Legenda

Unità di Compartimentazione (USC) 2014	Messa in sicurezza degli alberi lungo la strada
Interventi	2015
2008	Manutenzione restrizioni
Manutenzione percorsi	Manutenzione pariete
Interventi per la tutela e l'incremento della biodiversità	Manutenzione carraie
Interventi antincendio	2017
Interventi selvicolturali per la riduzione del rischio di incendio	Manutenzione carraie
Interventi selvicolturali per la riduzione del rischio di incendio e creazione di fascia tagliafuoco	Diradamenti
2009	2018
Rimozione alberi pericolanti	Manutenzione carraie
Manutenzione canali	Controllo della vegetazione
2010	2019
Demolizione manufatti abusivi	Diradamento del basso
2011	2020
Manutenzione pariete	Riqualificazione
2012	Riqualificazione rete sentieristica
Manutenzione percorsi	Potature straordinarie
Manutenzione arredi	2021
Carraie	Manutenzione e riqualificazione dei percorsi
Fosso di Scalo	2022
Potatura Via del Marchesato	Risanamento argini
Recinzione	

Mappa d'inquadramento

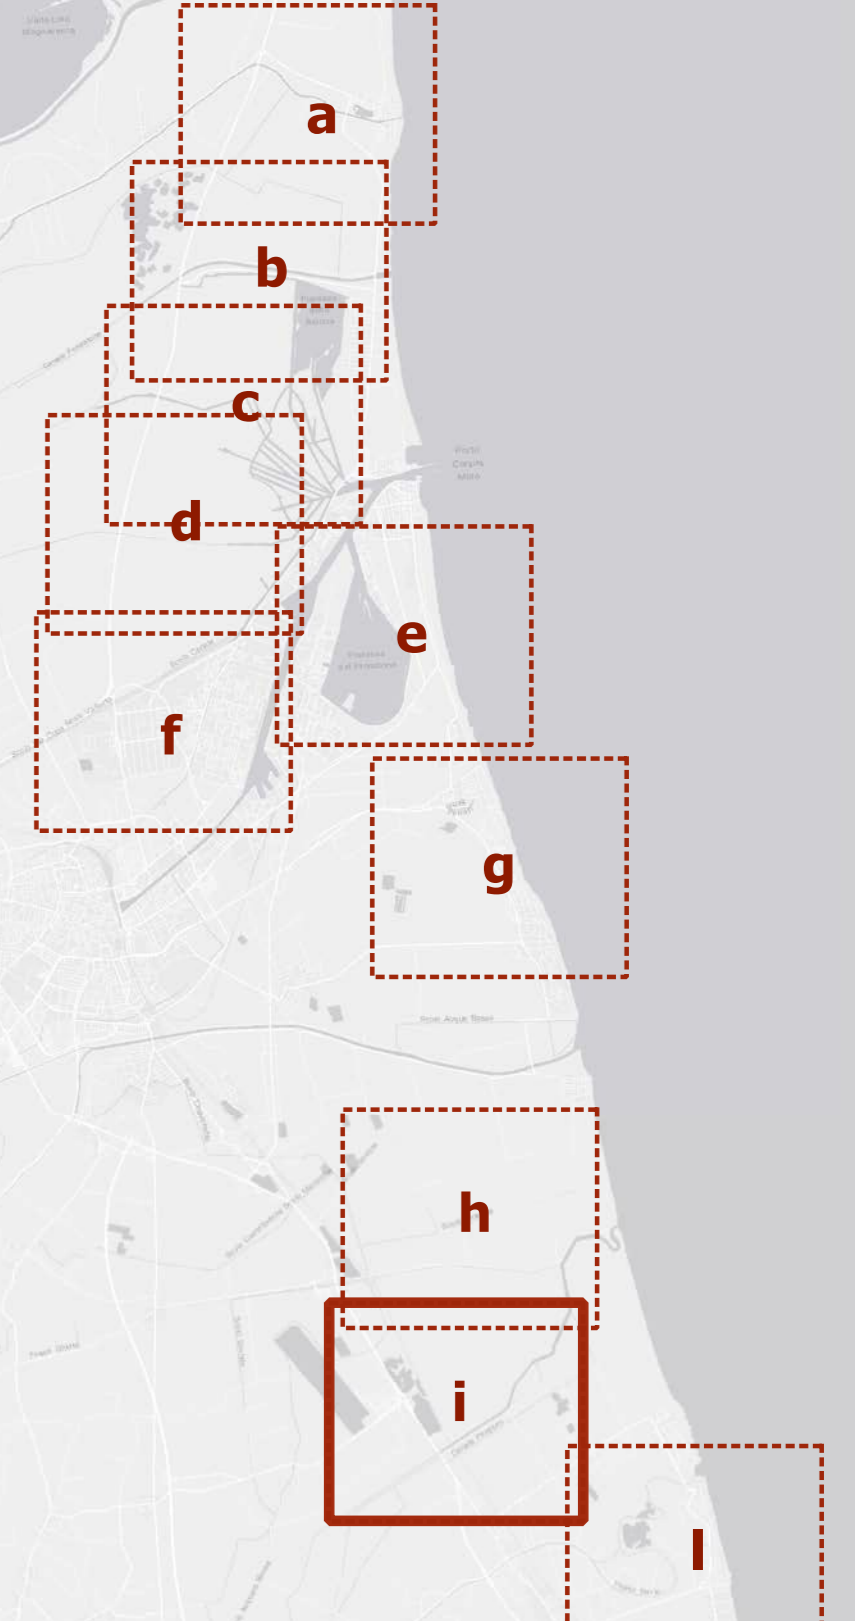

0 2,5 5 km