

**PIANO DI GESTIONE FORESTALE (P.G.F.)
DELLE SUPERFICI BOSCHIVE DI PROPRIETA'
DEL COMUNE DI RAVENNA**

Periodo di validità 2026-2035

Carta degli interventi realizzati in passato


Elaborato: Tavola 11b
Formato: A0
Scala: 1:4999,99995

Dicembre 2025

Capo progetto:

Dott. For. Paolo Rigoni
Ritlievi ed elaborazioni:
Dott. Sc. Agr. Luca Naldi
Geogr. Giovanni Lupieri
Urb. Lucrezia Virginia Pintus
Dott. For. Stefano Minervini
Dott. For. Luca Botelli
Geogr. Giulia Croci

Dott. For. Pierluigi Molducci
Dott. For. Leonardo Solfrini
Dott. Sc. Nat. Lisa Casamenti
Dott. For. Dario Ravaioli
Dott. For. Simone Fabbri
Geogr. Francesco Puerini

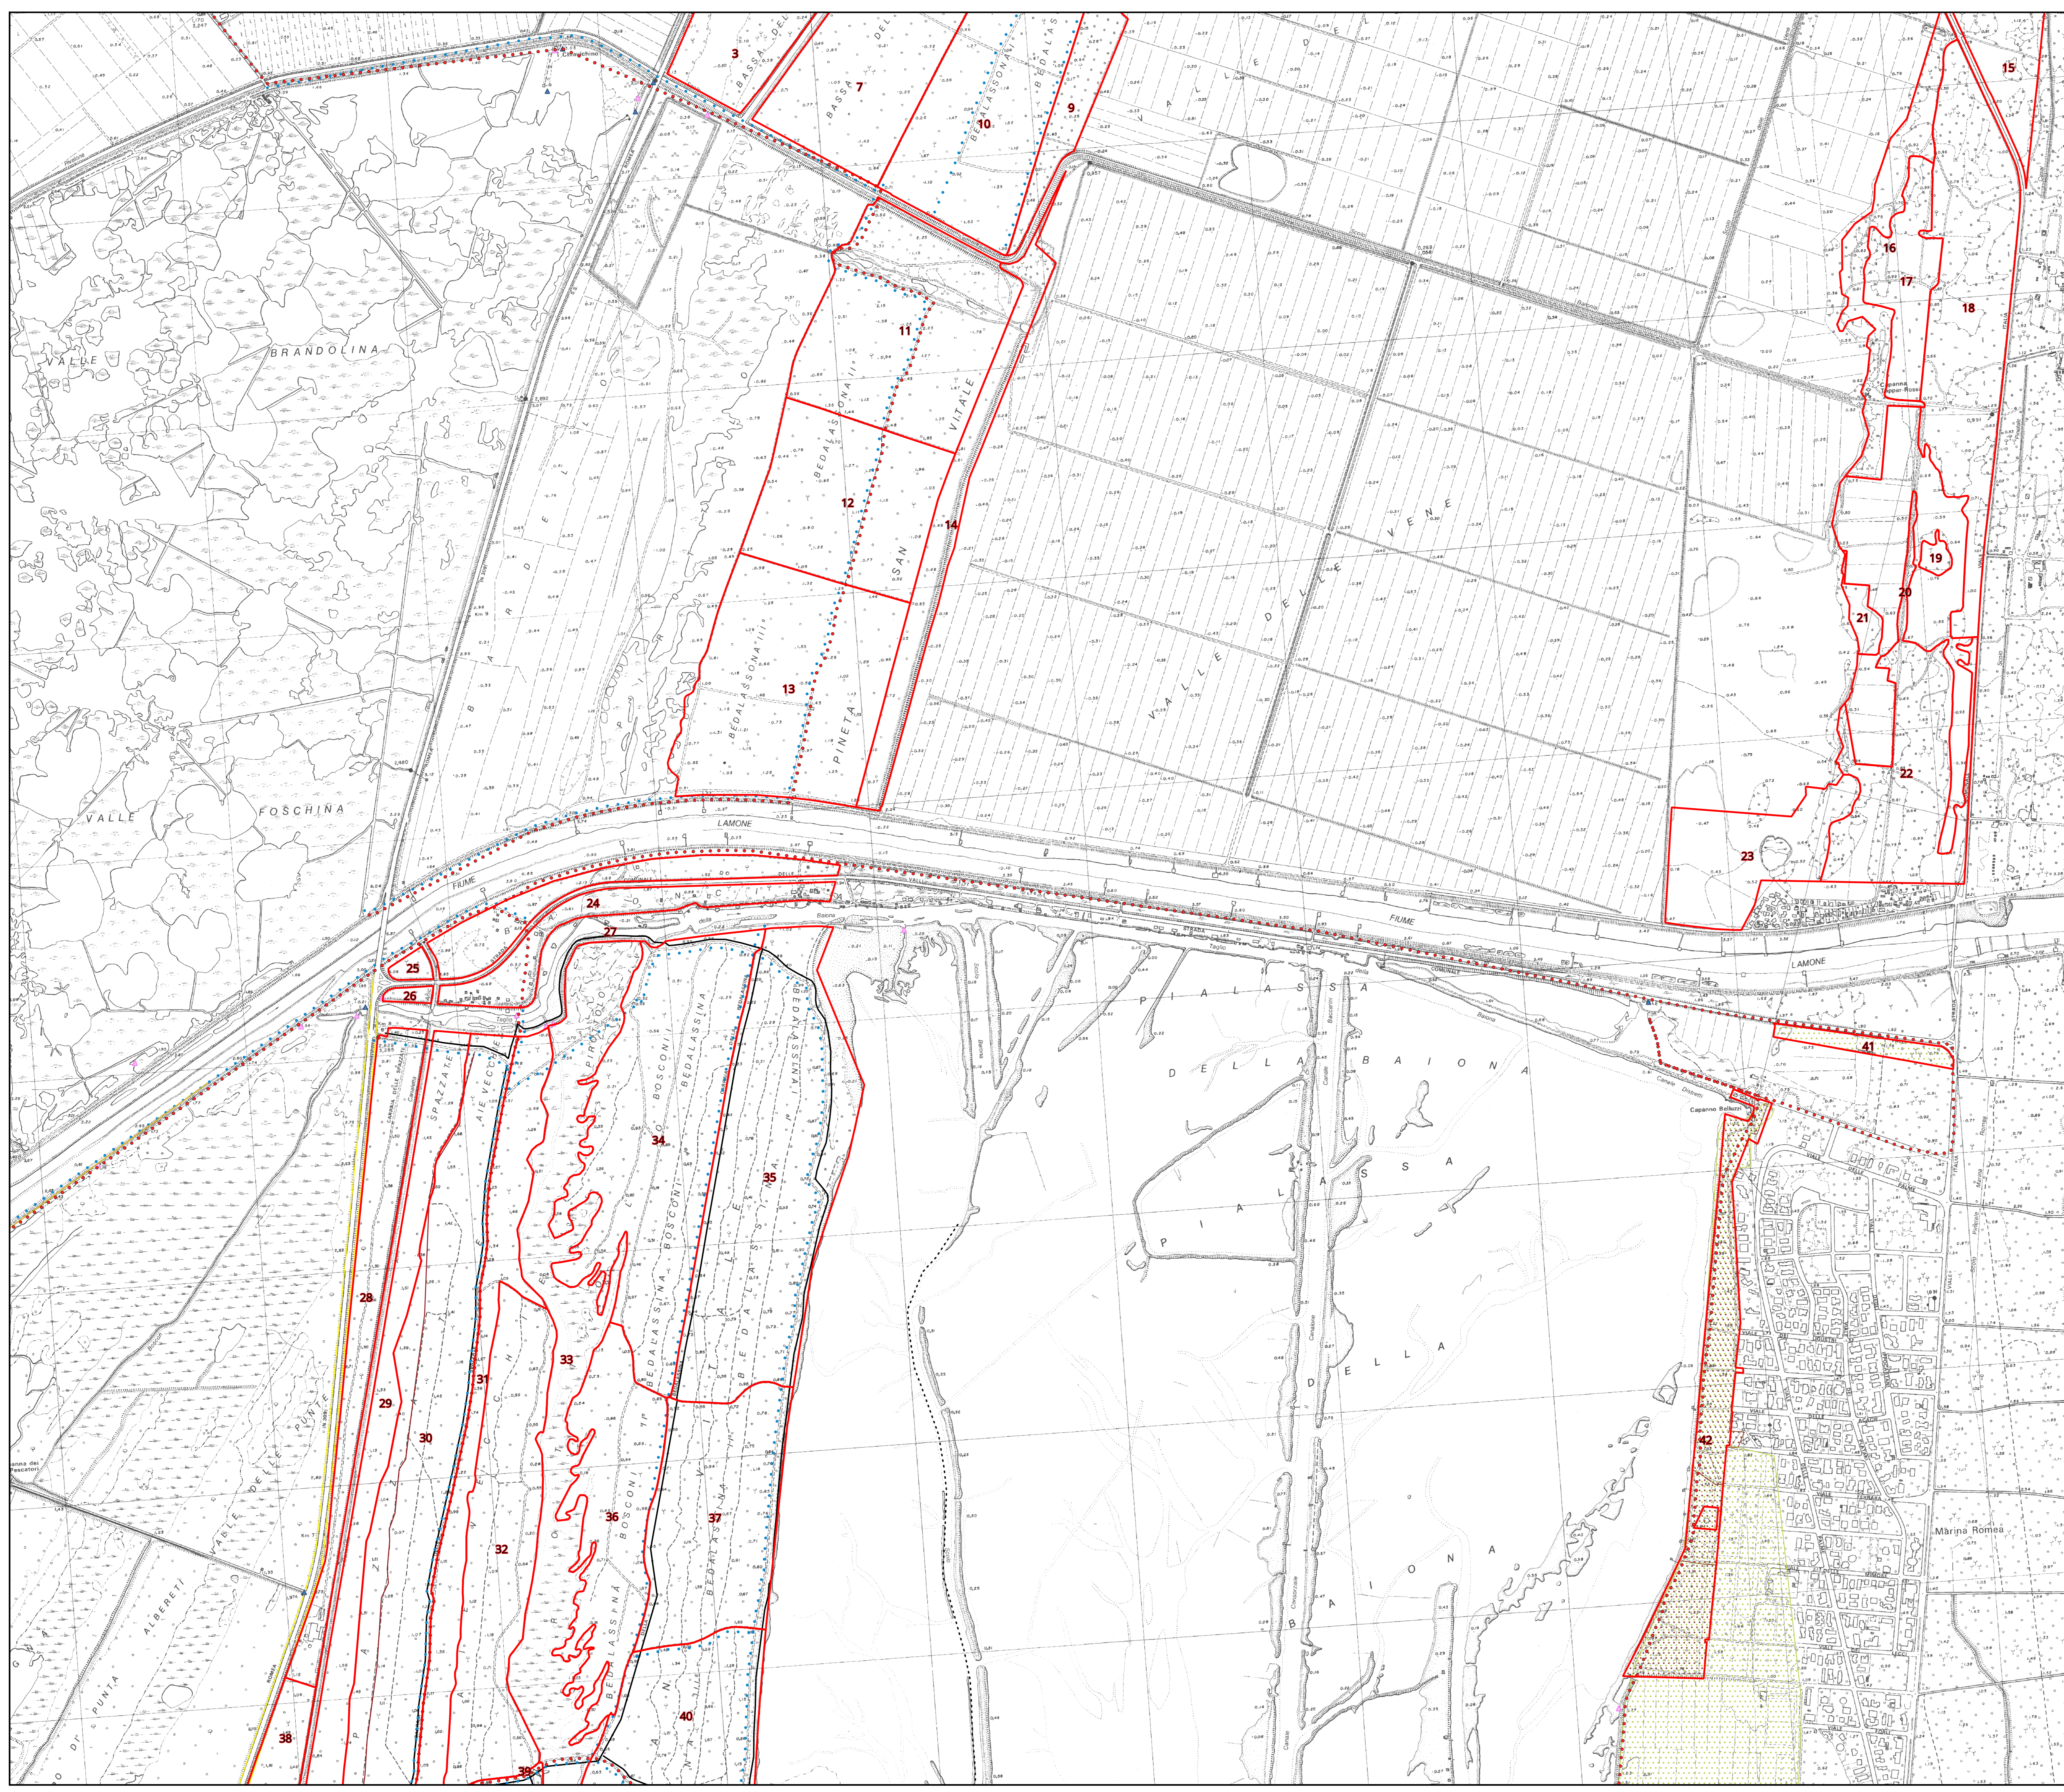

Legenda

Unità di Compartimentazione (USC) 2014	Messa in sicurezza degli alberi lungo lo strada
Interventi	Manutenzione restrizioni
2008	Manutenzione pariete
Interventi per la tutela e l'incremento della biodiversità	Manutenzione carraie
Interventi antincendio:	Manutenzione carraie
Interventi selvicolturali per la riduzione del rischio di incendio	Diradamenti
Interventi selvicolturali per la riduzione del rischio di incendio e creazione di fascia tagliafuoco	Manutenzione carraie
2009	Diradamenti
Rimozione alberi pericolanti	Manutenzione carraie
2010	Manutenzione carraie
Manutenzione canali	Controllo della vegetazione
2011	Controllo della vegetazione
Demolizione manufatti abusivi	Diradamento del basso
2012	Diradamento del basso
Manutenzione pariete	Riquilibratura
2013	Riquilibratura
Manutenzione percorsi	Riquilibratura rete sentieristica
Manutenzione arredi	Potature straordinarie
Carraie	Manutenzione e riquilibratura dei percorsi
Fosso di Scolo	Risanamento argini
Potatura Via del Marchesato	
Recinzione	

