

**Agenzia del Territorio
CATASIO FABBRICATI**
Ufficio provinciale di
Forlì


Dichiarazione protocollo n. FO0031835 del 09/03/2005
Planimetria di u.i.v. in Comune di **Cesena**
Via Tipano
civ. 2500

Scala 1: 200


Identificativi Catastali:
Sezione: 160
Foglio: 30
Particella: 30
Subalterno: 1

Compilata da:
Rossi Vania
Iscritta all'albo:
Geometri
Prov. **Forlì**
N. 1510

PIANTA PIANO TERRA

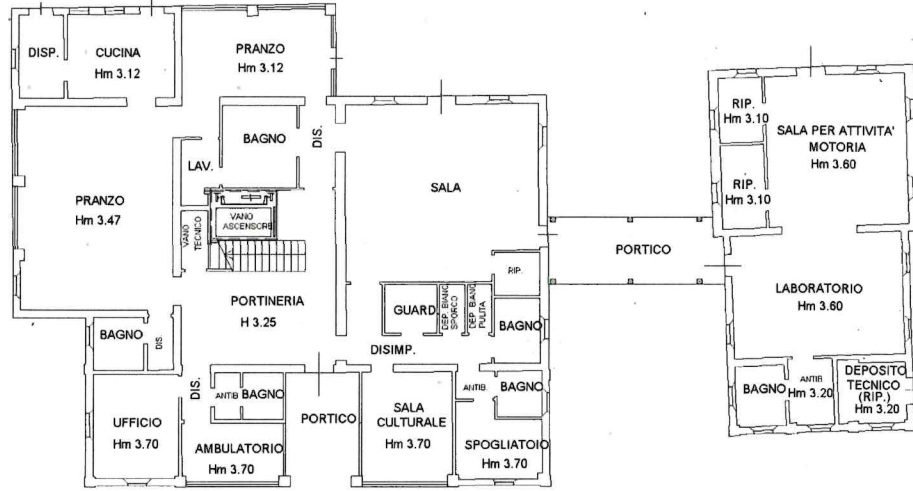

PIANTA PIANO PRIMO

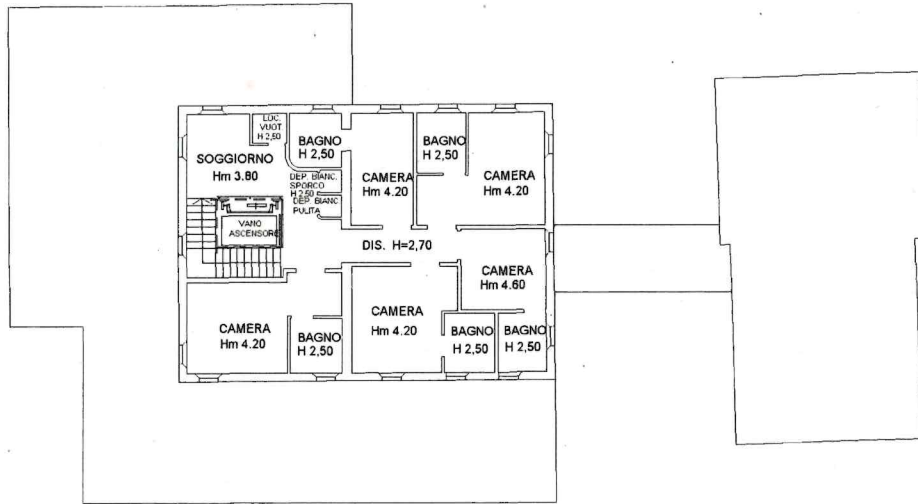

linea 01

Catasto dei Fabbricati - Situazione al 03/06/2026 - Comune di CESENA(C-573) -< Foglio.160 - Particella. 30 - Subalterno.1 >

VIA TIPANO n. 2500 Piano T-1

Ultima planimetria in atti

Data: 03/06/2026 - n. T194437 - Richiedente.

Totale schede: 1 - Formato di acquisizione: A3(297x420) - Formato stampa richiesto: A4(210x297)

**Agenzia del Territorio
CATASTO FABBRICATI
Ufficio Provinciale di
Forlì**

Dichiarazione protocollo n. FO0210286 del 29/11/2010

Planimetria di u.i.u. in Comune di Cesena

Via Tipano

civ. 2500

Identificativi Catastali:

Sezione:
Foglio: 160
Particella: 30
Subalterno: 4

Compilata da:
Severi Elisa

Iscritto all'albo:
Geometri

Prov. Forlì

N. 1878

Scheda n. 1

Scala 1:200

PIANTA PIANO TERRA
H 2.90



Ultima planimetria in atti

Data: 03/06/2026 - n. T194594 - Richiedente:

Totale schede: 1 - Formato di acquisizione: A4(210x297) - Formato stampa richiesto: A4(210x297)