



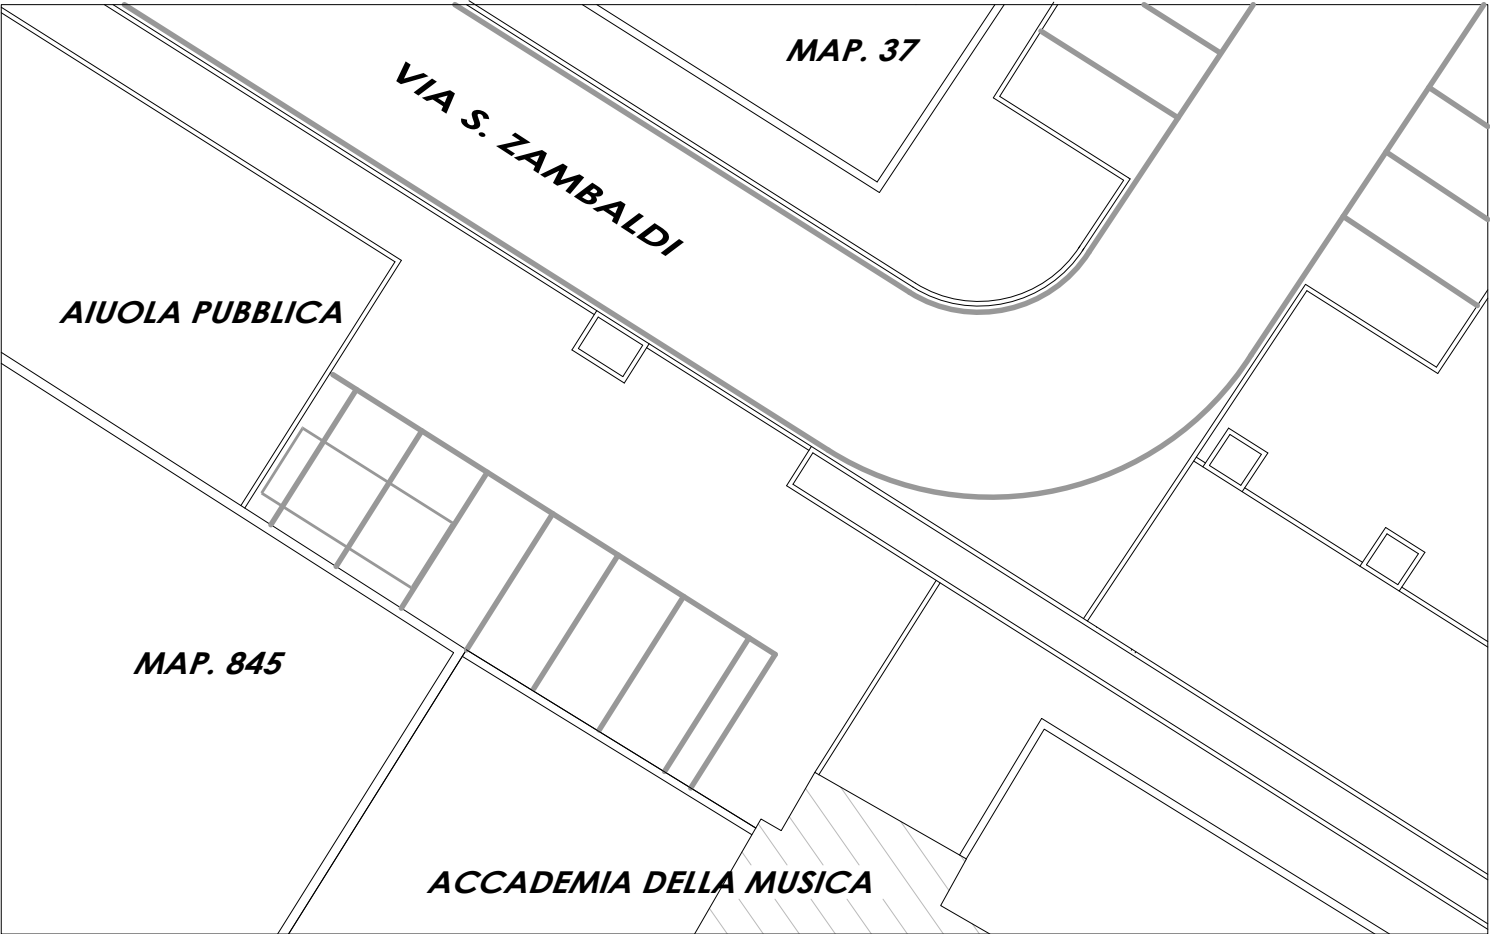

PLANIMETRIA STATO DI FATTO



PLANIMETRIA STATO DI PROGETTO

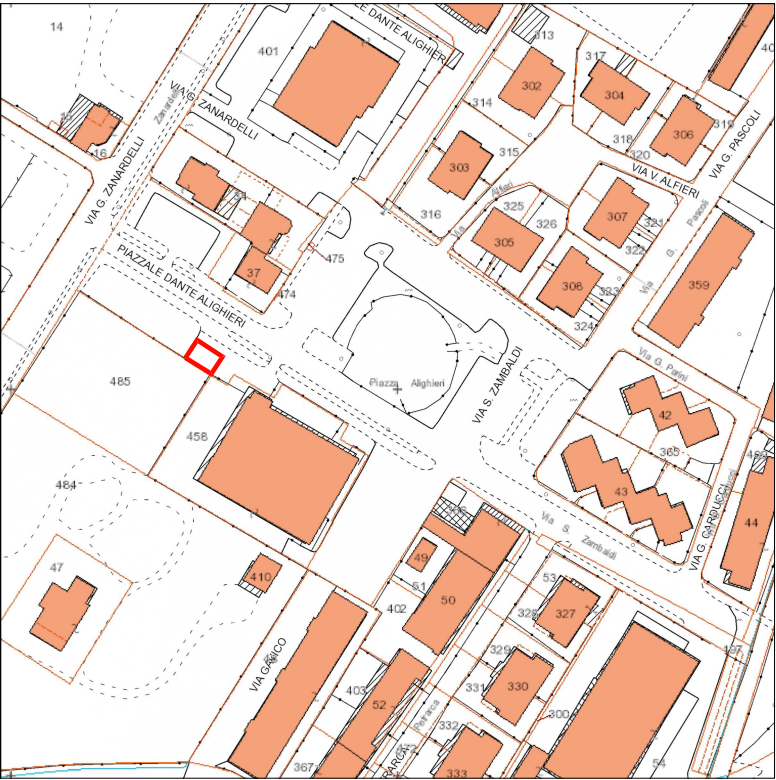

ESTRATTO MAPPA - Scala 1:2.000
Foglio 17 Mappali 48 e 458



Documentazione fotografica stato di fatto

PROGETTO	RICHIESTA FORMAZIONE CABINA ELETTERICA	TAVOLA N° 01 SCALA
COMMITTENTE	COOPERATIVA SOCIALE PALAZZOLESE S.C.R.L. ONLUS	1:250 - 1:2000
OGGETTO	PLANIMETRIA ED ESTRATTO MAPPA	DATA
UBICAZIONE	VIA S. ZAMBALDI - PIAZZA DANTE ALIGHIERI	FEB. 2025
		