

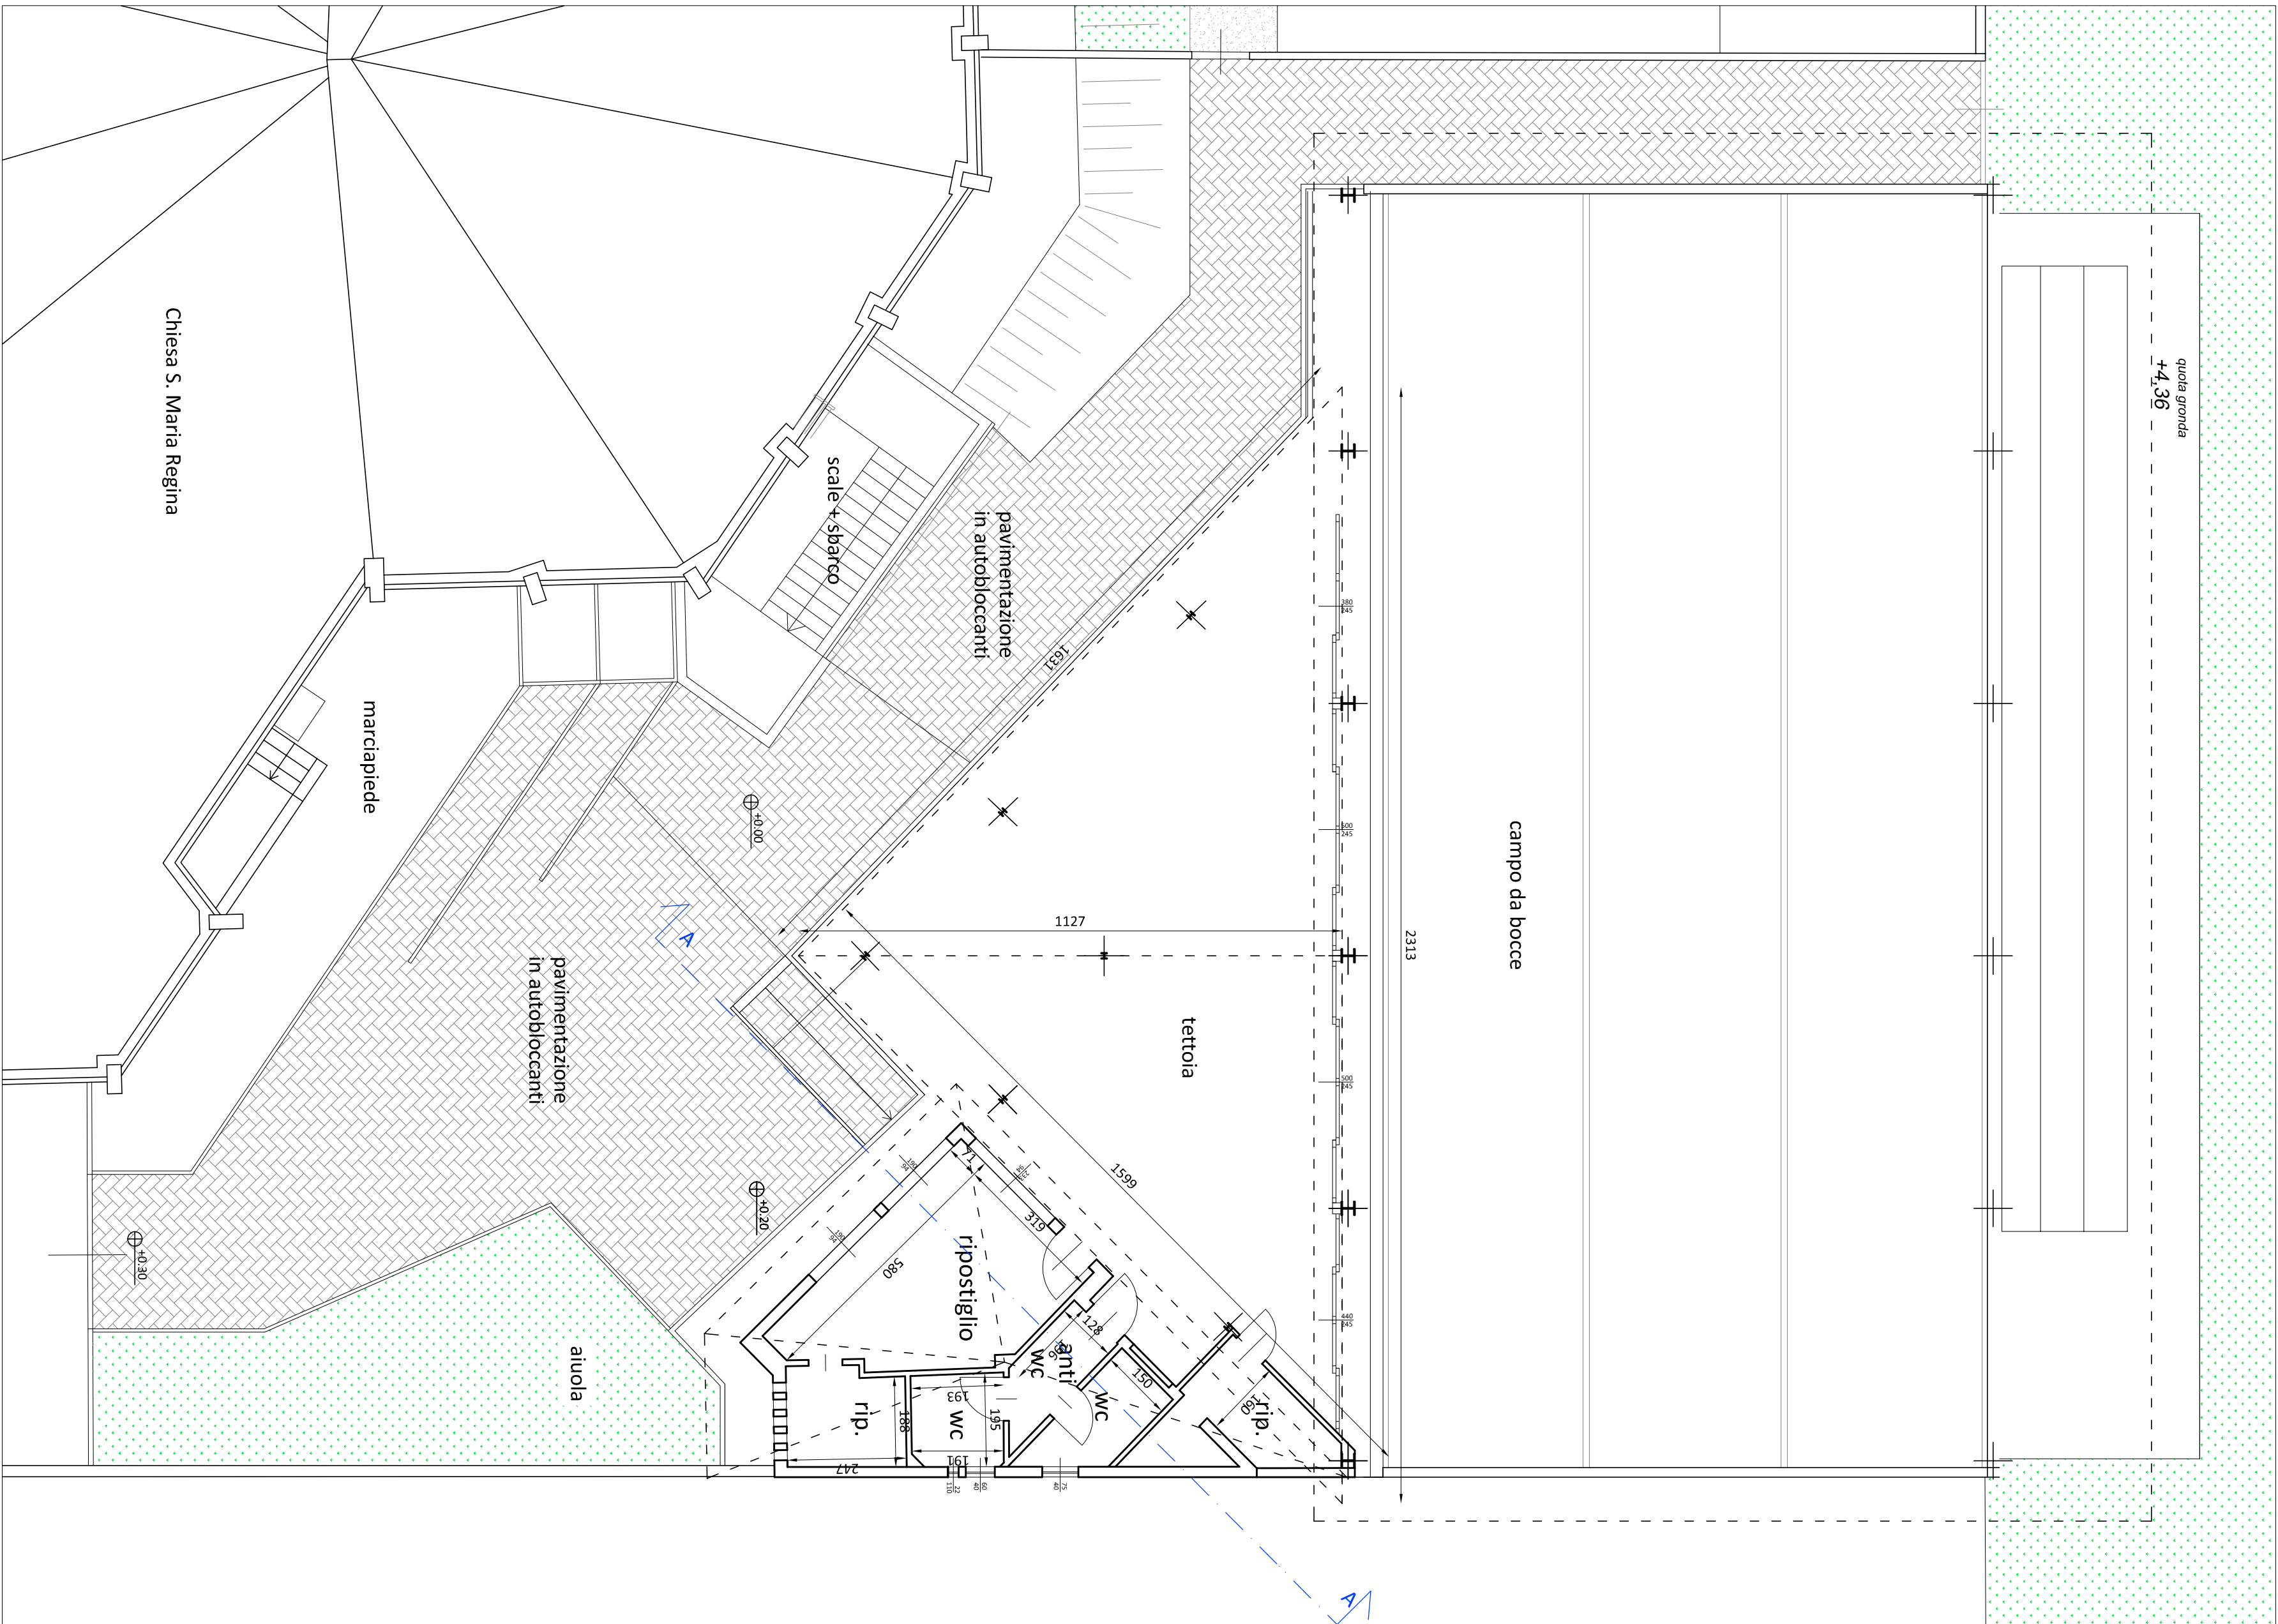



PROSPETTO EST

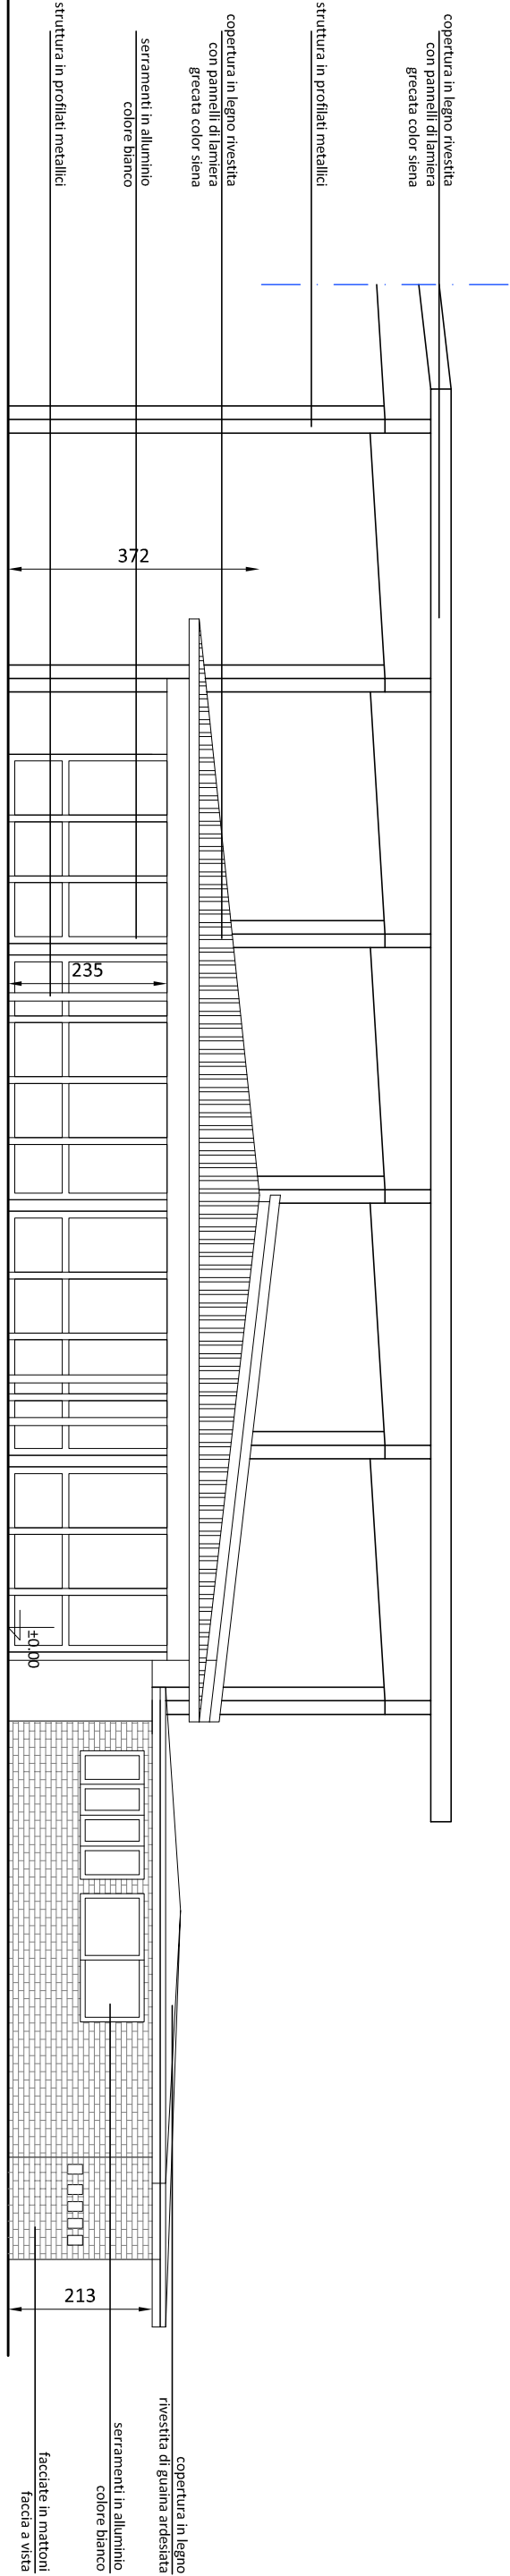

PROSPETTO SUD-OVEST

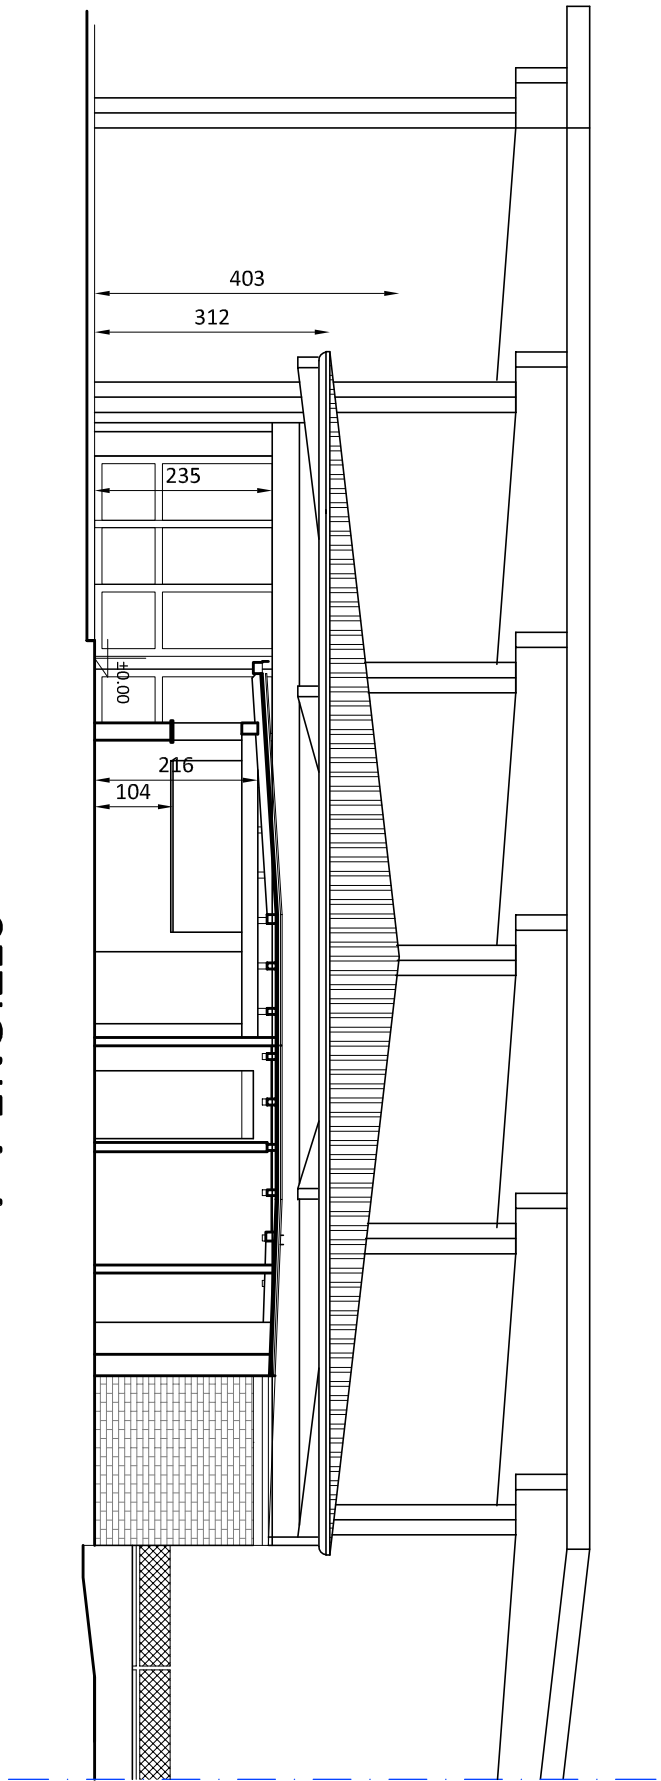

SEZIONE A-A

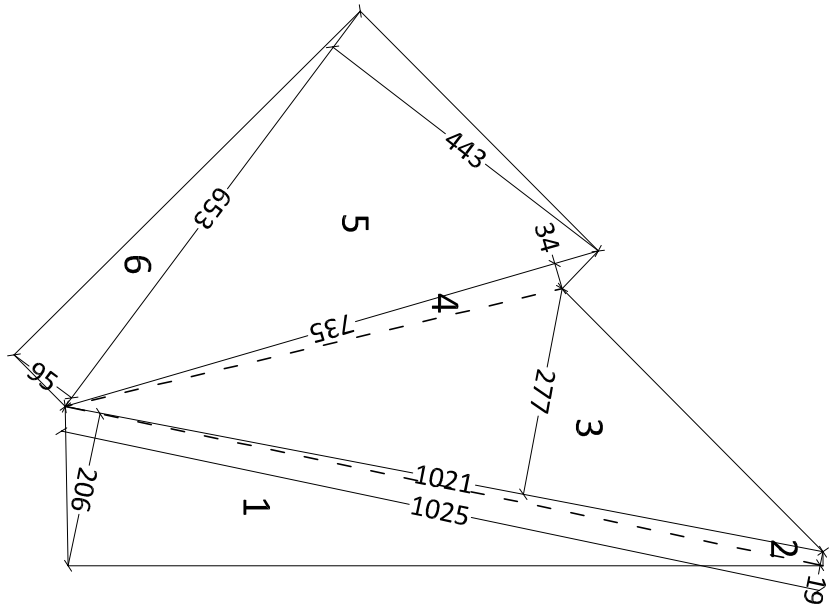

CALCOLO SLP - STATO DI FATTO (ripostigli esterni)				
FIGURA	LATO 1	LATO 2	SUPERFICIE	
1	triangolo	10,25	2,06	10,56
2	triangolo	10,25	0,19	0,97
3	triangolo	10,21	2,77	14,14
4	triangolo	7,35	0,34	1,25
5	triangolo	6,53	4,43	14,46
6	triangolo	6,53	0,95	3,10
totale (mq)			44,49	

SLP ESISTENTE

