



Città di
Busto Arsizio

PRCC

PIANO REGOLATORE CIMITERIALE COMUNALE



**PIANO REGOLATORE
CIMITERIALE COMUNALE**
Norme Tecniche di Attuazione - Tavole

Direzione e
coordinamento:
Settore Urbanistica
Ufficio P.G.T.

Progettista:
Ing. Vittorio Cingano

Collaboratore:
Arch. Luigi Baroni

Data:
30/07/2025



Scala:
1:2000

Foglio:

**NTA-T/
Var.**

Comune di Busto Arsizio
Copia cartacea di documento firmato
Protocollo N. 0040961/2026 del 02/04/
Classifica 6.5
Firmatario: Vittorio Cingano
Comune di Busto Arsizio
Riduzione cartacea di documento firmato
Protocollo N. 0042302/2026 del 07/04/2026
Classifica 2.5 Fasc. 2.5 N. 2.2/2021
U
E

INDIVIDUAZIONE CAMPI

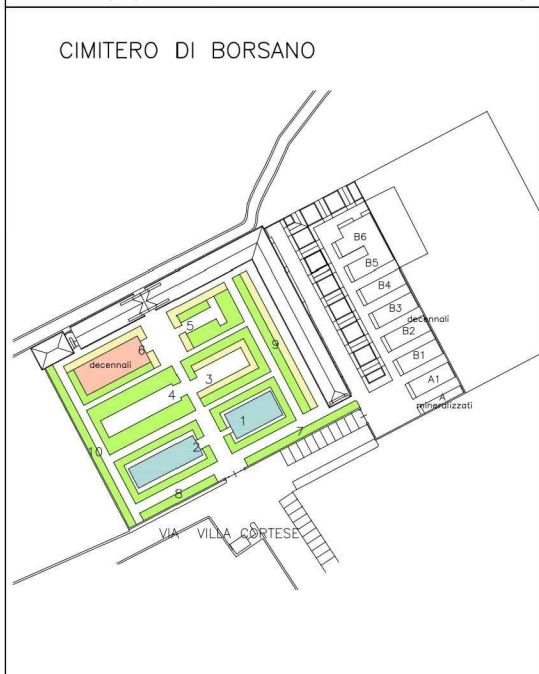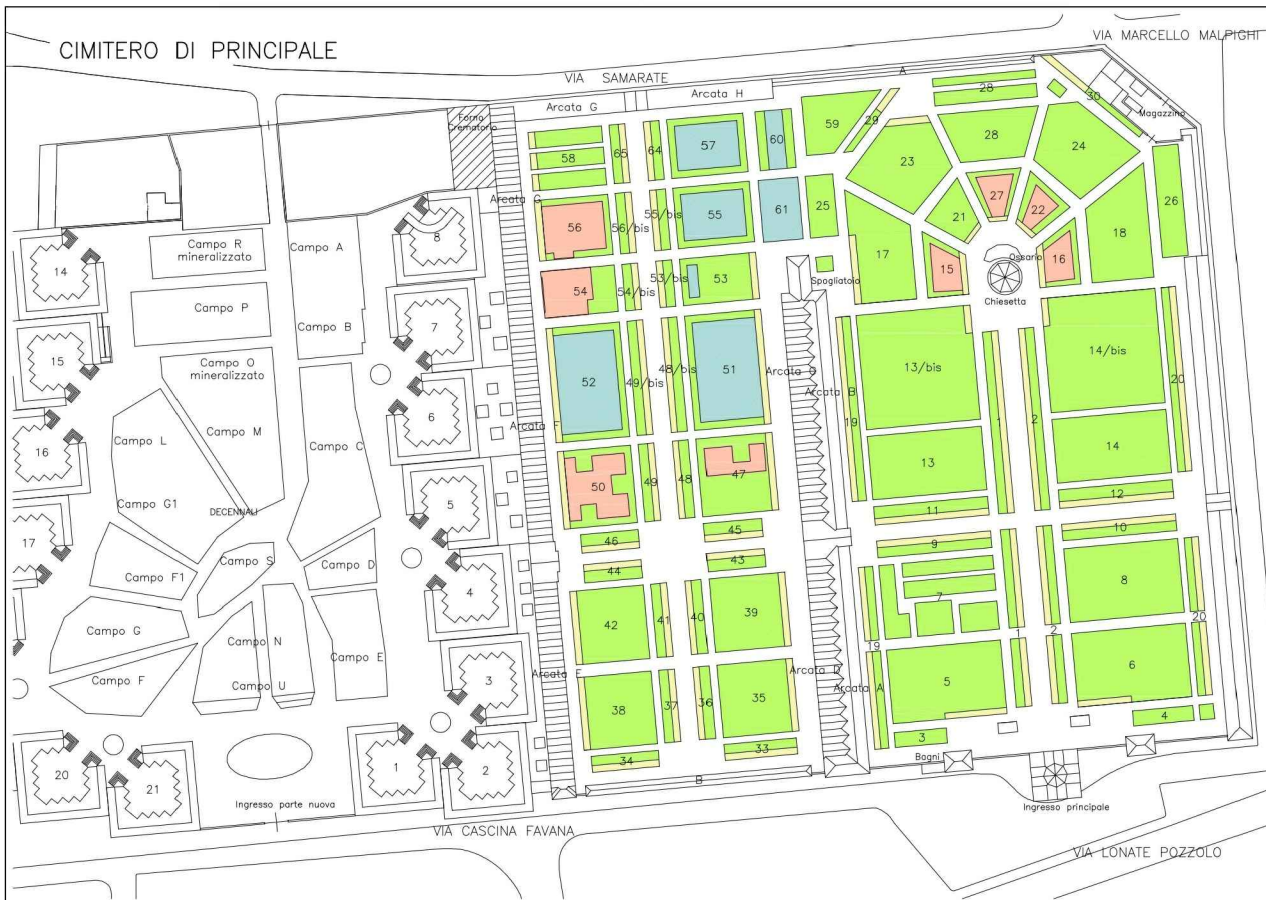

LEGENDA:


- CAMPI TOMBE DI FAMIGLIA ESISTENTI
- VESTIBOLO FRONTALE PRIVATO, FUTURA REALIZZAZIONE
- CAMPI CON VESTIBOLO FRONTALE COMUNE
- CAMPI CON VESTIBOLO FRONTALE COMUNE DI FUTURA REALIZZAZIONE

Tav.4e

Comune di Busto Arsizio (VA)
PIANO CIMITERIALE
 Tavole grafiche delle N.T.A.

Progetto di:
 Ing. Vittorio Cingano
 Arch. Luigi Baroni

Cingano
 Studio d'Ingegneria
 via A. Mario, 38 - 36100 Vicenza
 tel. e fax 0444/961338
 email: cingano@online.ingegneri.vi.it

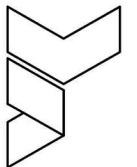

Individuazione campi