Comune di Busto Arsizio
E
Copia cartacea di documento firmato digitalmente e conservato presso il Comune di Busto Arsizio - art. 71 D.Lgs 82/2005
Protocollo N.0124454/2025 del 22/10/2025
Classifica 6.3 Fasc. 6.2 N.310/2025
Firmatari: anna modica

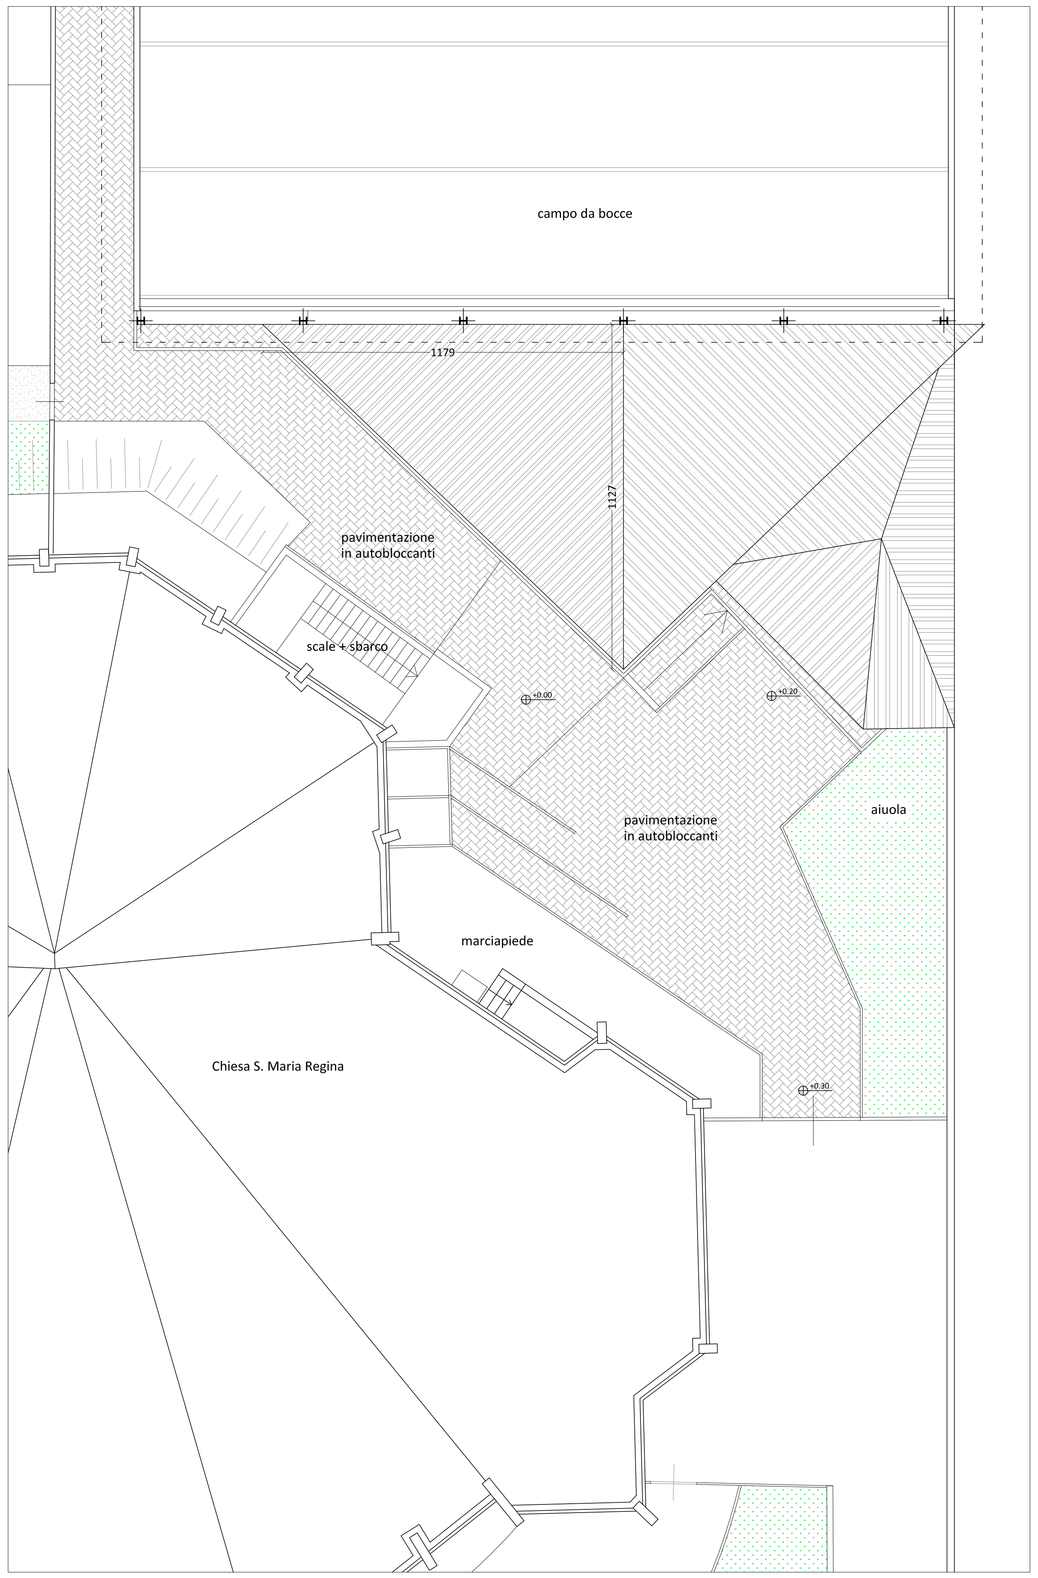

STATO DI FATTO

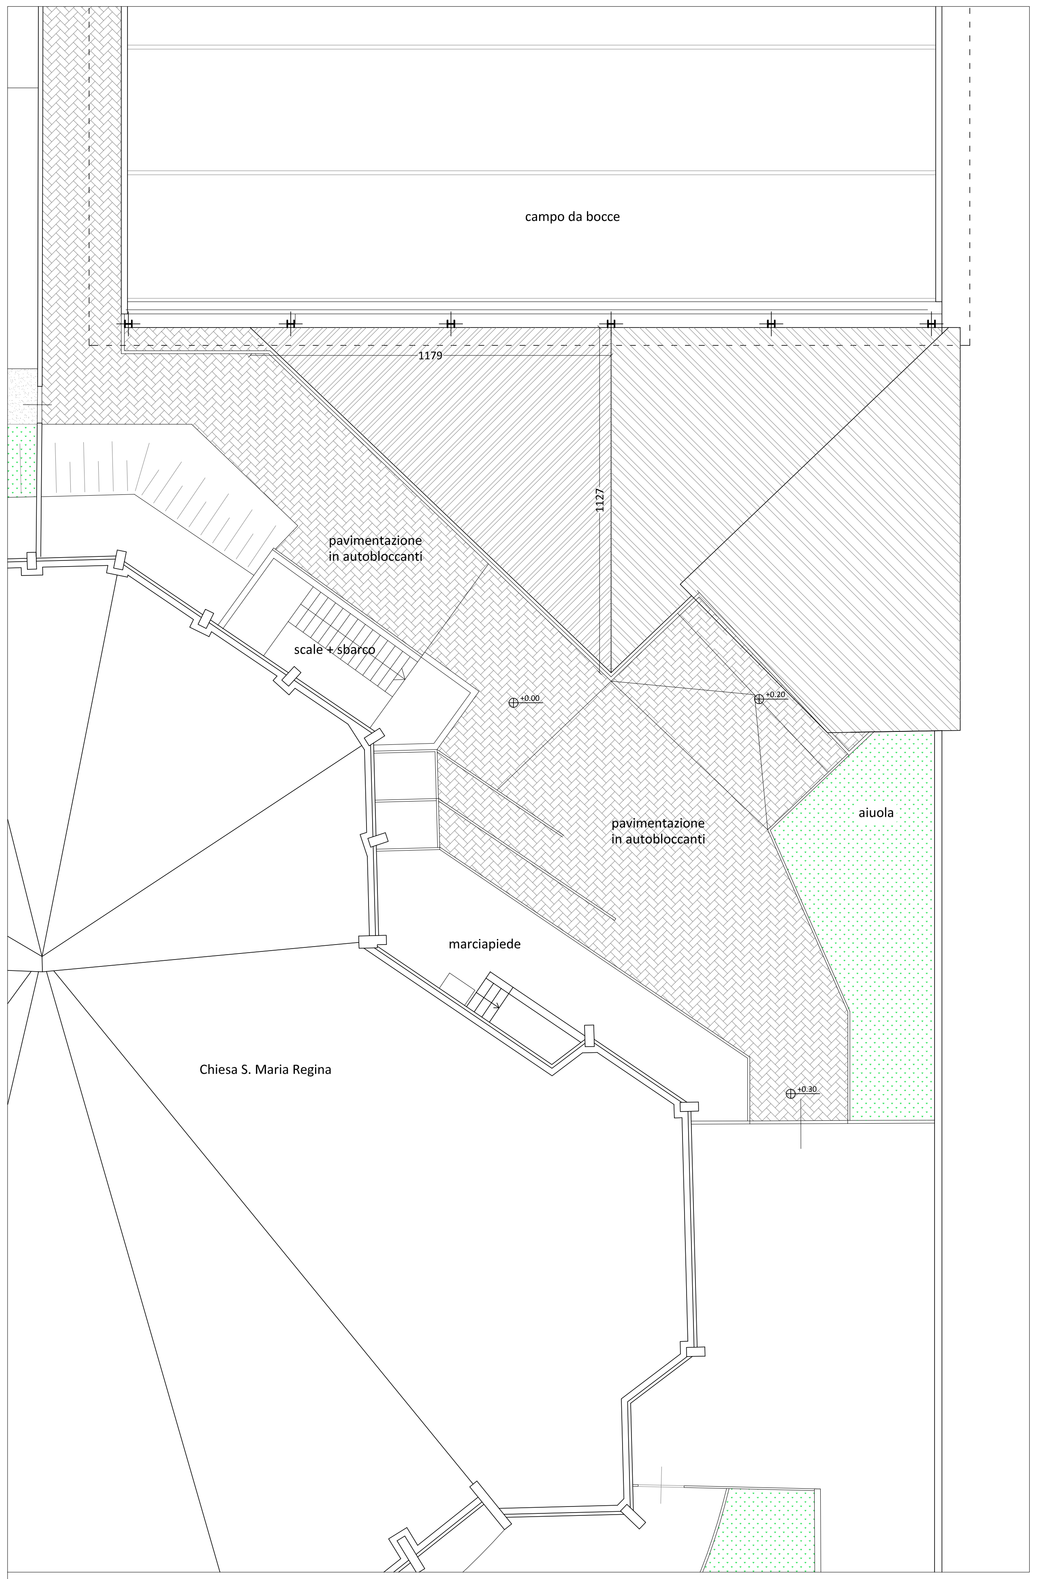

STATO DI PROGETTO

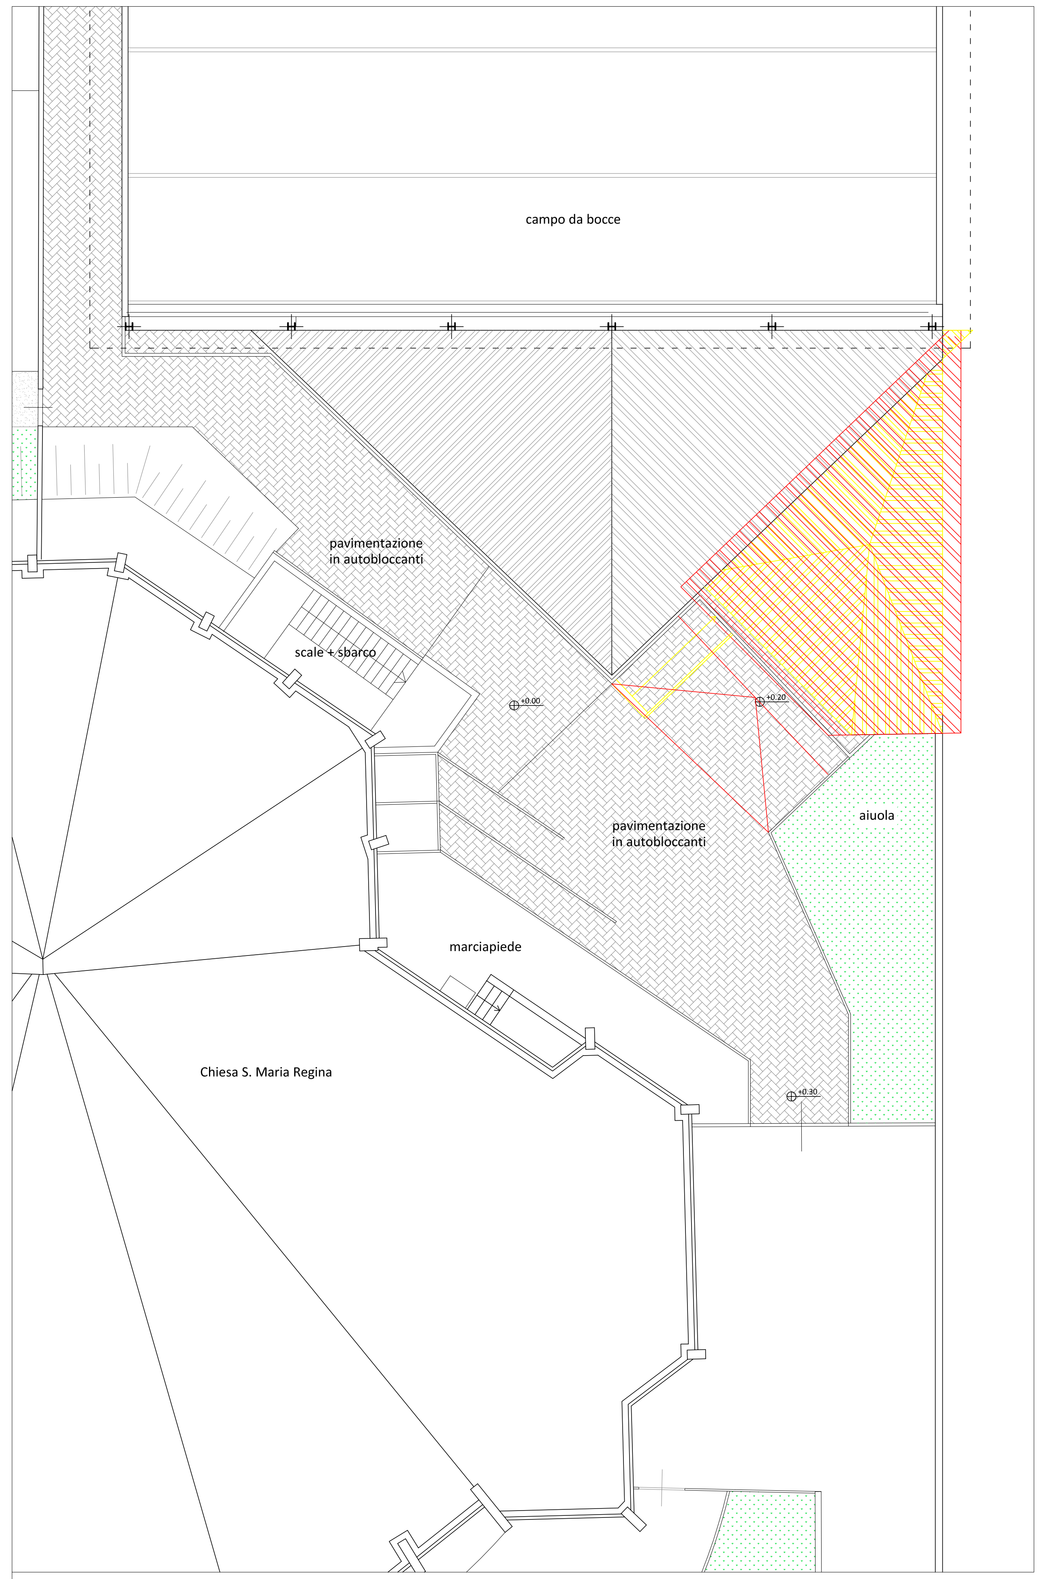

RAFFRONTO

N

COMUNE DI BUSTO ARSIZIO - VA
via Cascina Favana, 30
Permesso di Costruire in Sanatoria

SCALA 1:100

PIANTA PIANO COPERTURA
STATO DI FATTO - PROGETTO - RAFFRONTO

05

Arch. ANNA MODICA, 21052 Busto Arsizio (VA) via Donizetti, 3 tel. 338 3886784 - anna.modica@maadlab.it
DOCUMENTO DI PROPRIETA'. VERRANNO TUTELATI I PROPRI DIRITTI IN SEDE CIVILE E PENALE

emissione 26/05/25