




Città di  
Busto Arsizio

Comune di Busto Arsizio  
Copia cartacea di documento firmato digitalmente e conservato presso il Comune di Busto Arsizio - art. 71 D.lgs 82/2005  
Protocollo N. 0040961/2026 del 02/04/2026  
Classifica 6.5  
Firmatario: Vittorio Cingano

# PRCC

PIANO REGOLATORE CIMITERIALE COMUNALE

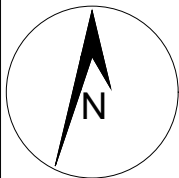

Direzione e coordinamento:  
Settore Urbanistica  
Ufficio P.G.T.

Progettista:  
Ing. Vittorio Cingano

Collaboratore:  
Arch. Luigi Baroni

Data:  
30/07/2025



Scala:  
1:2000

Foglio:

**PIANO REGOLATORE  
CIMITERIALE COMUNALE**  
Norme Tecniche di Attuazione - Tavole

**NTA-T/  
Var.**

# INDIVIDUAZIONE CAMPI

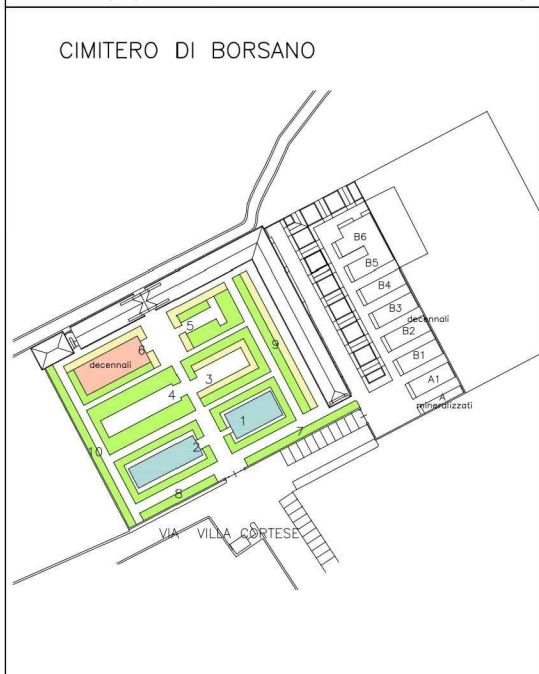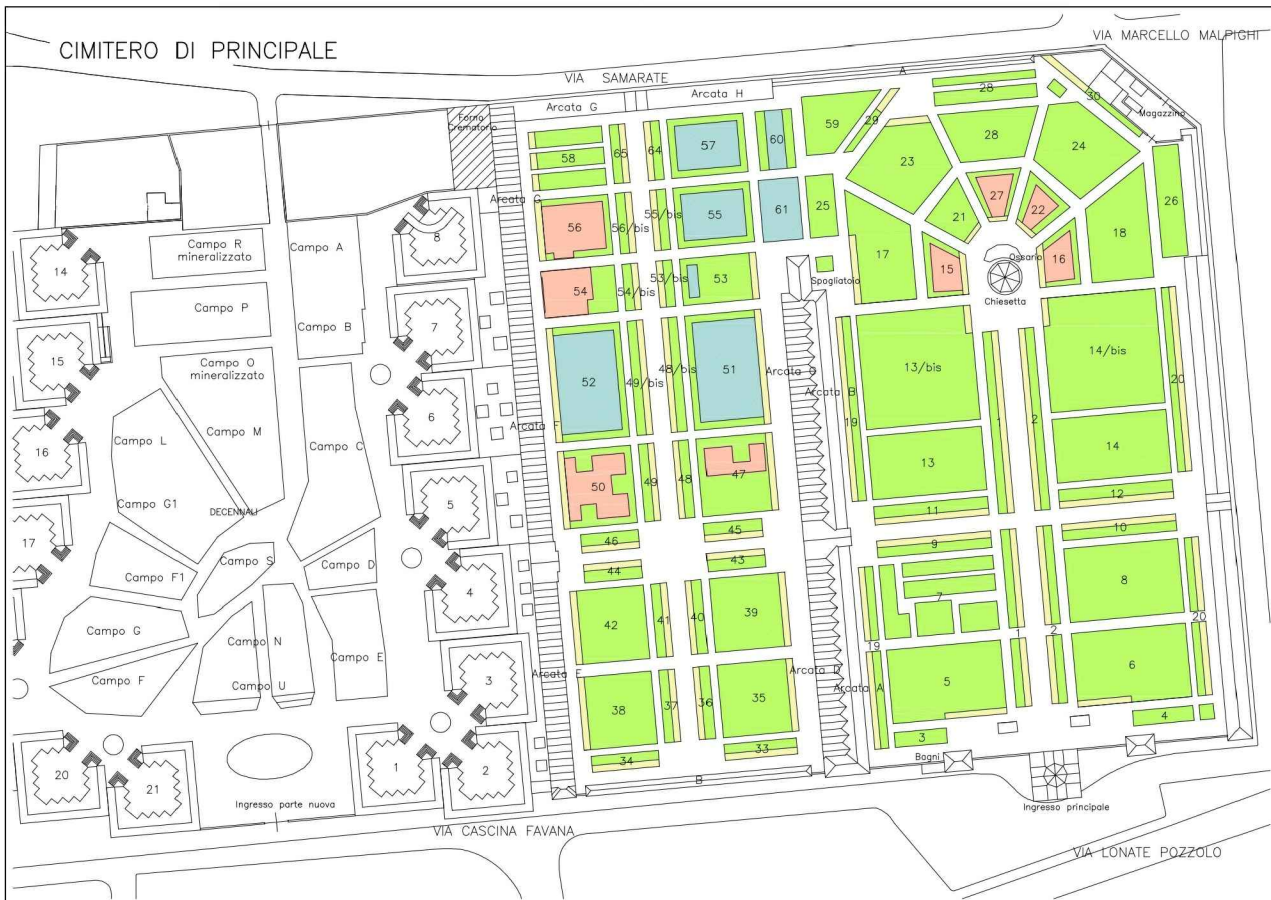

## LEGENDA:

- CAMPI TOMBE DI FAMIGLIA ESISTENTI
- VESTIBOLO FRONTALE PRIVATO, FUTURA REALIZZAZIONE
- CAMPI CON VESTIBOLO FRONTALE COMUNE
- CAMPI CON VESTIBOLO FRONTALE COMUNE DI FUTURA REALIZZAZIONE

