

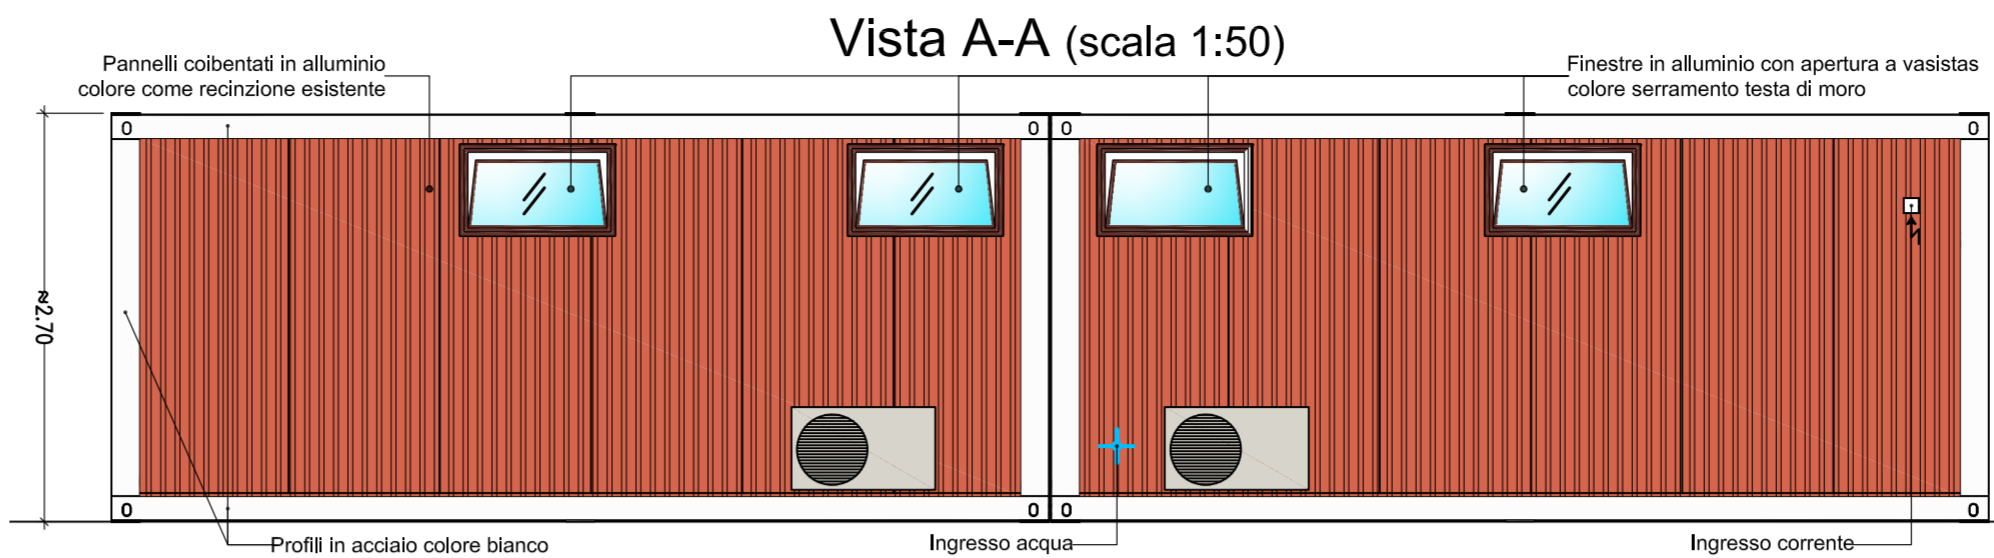
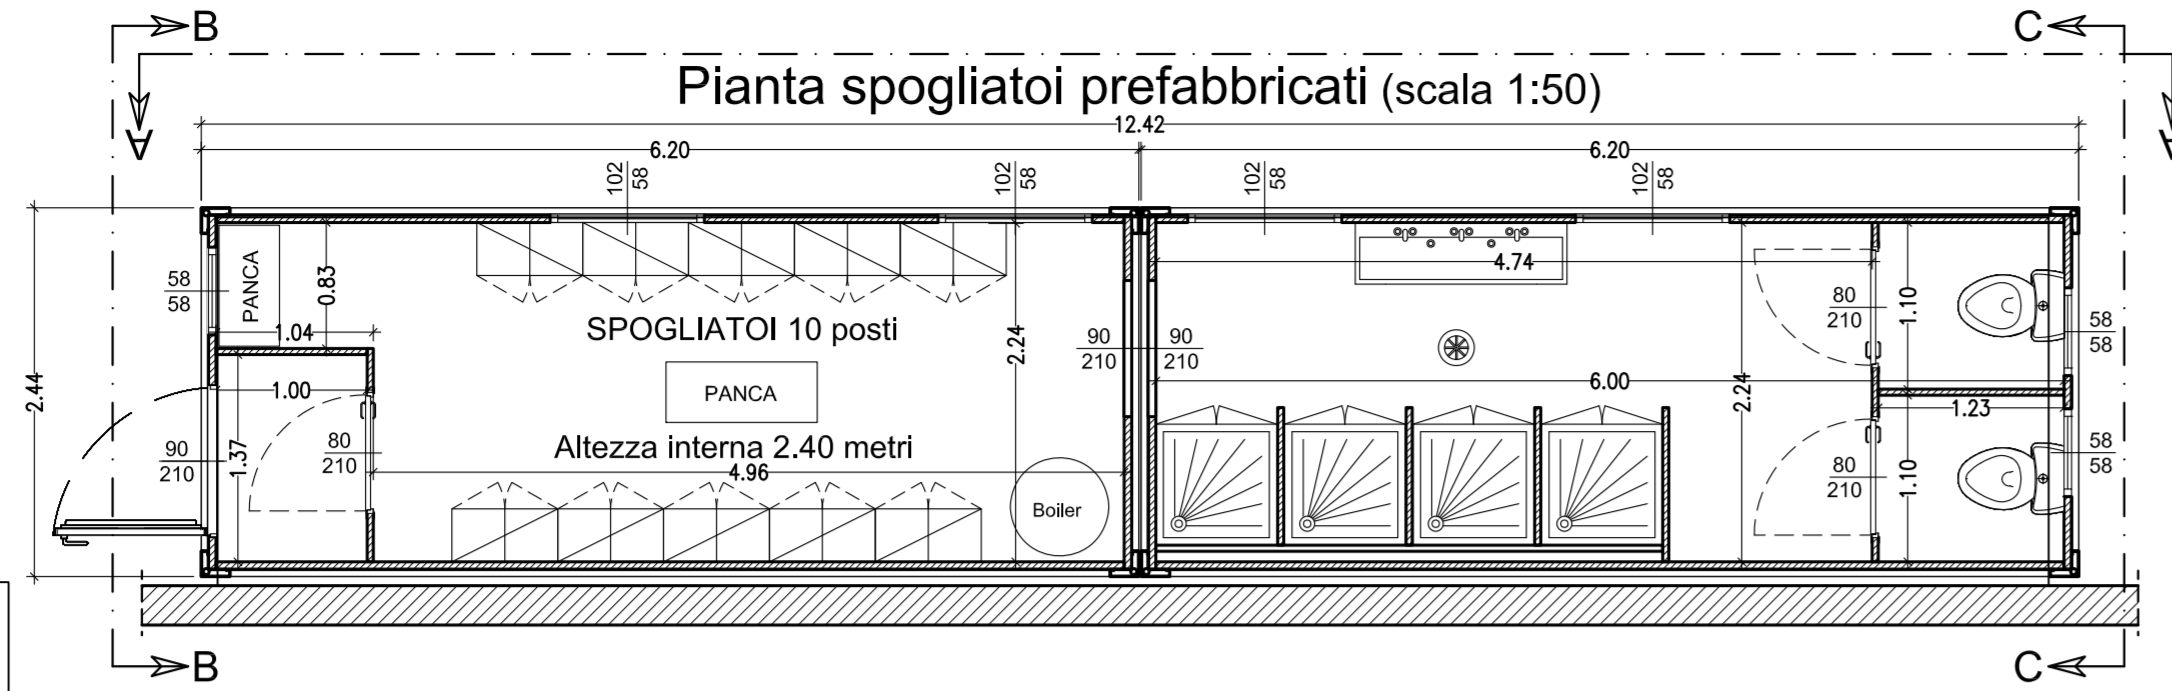


# NUOVI SPOGLIATOI PREFABBRICATI

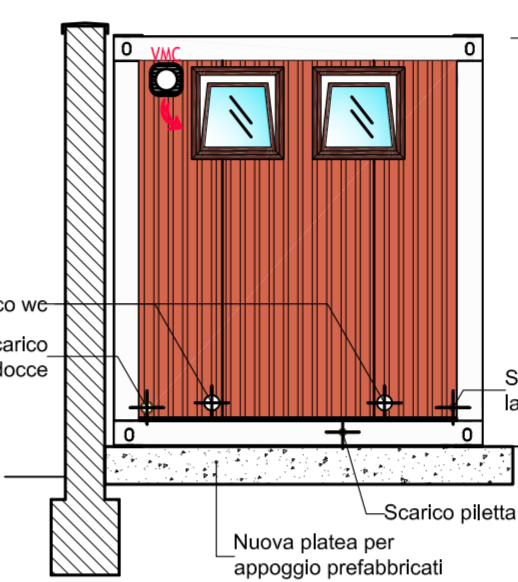


Vista B-B (scala 1:50)

Vista C-C (scala 1:50)

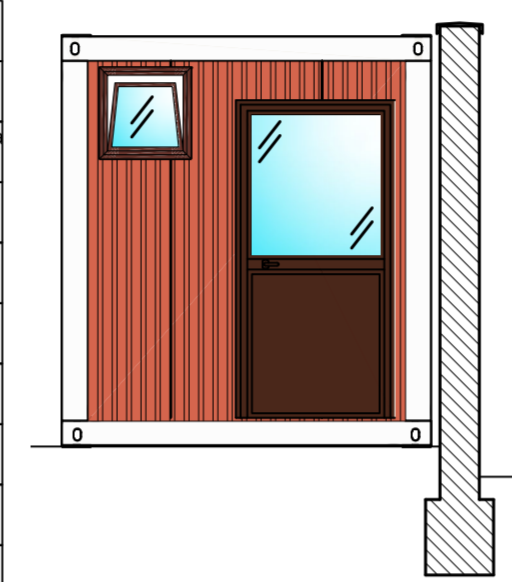

Pianta impianti spogliatoi prefabbricati (scala 1:50)

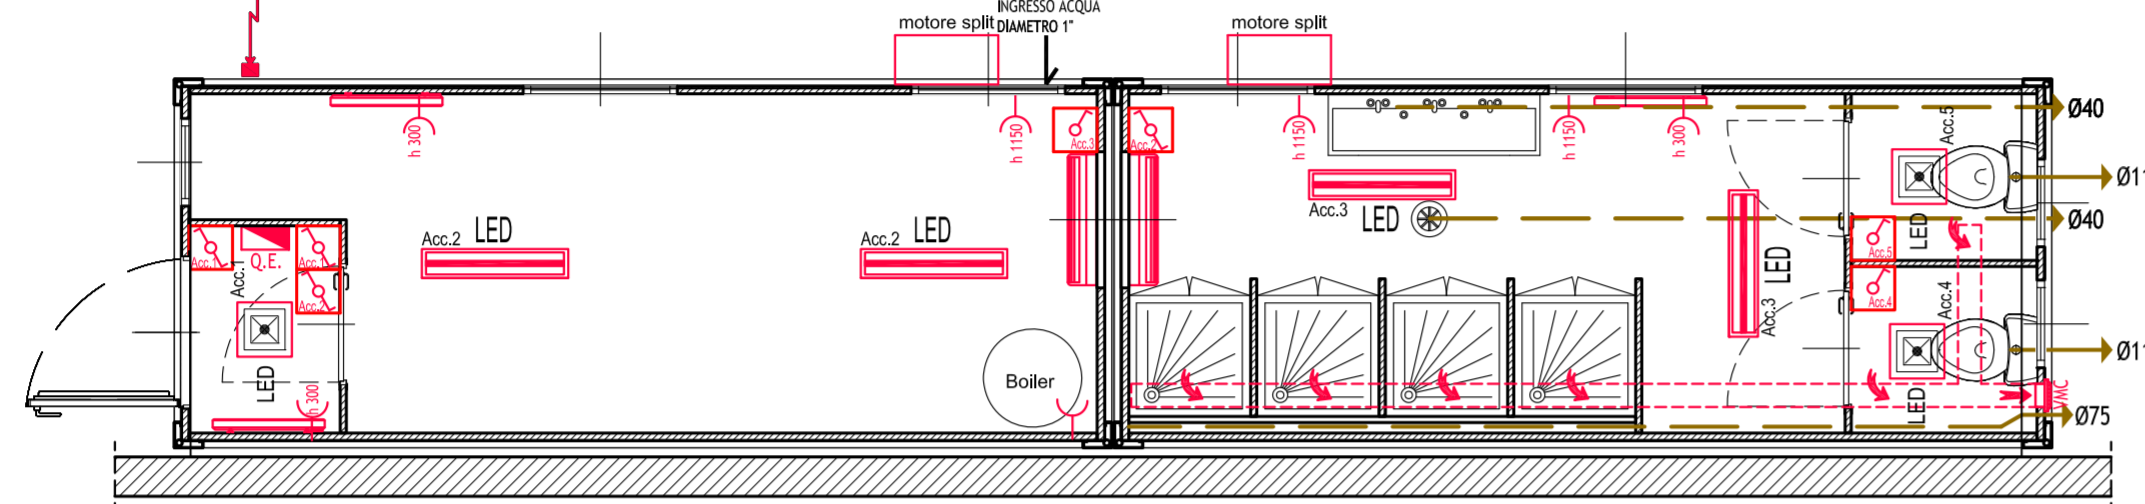

LEGENDA ELETTRICA	
QE	Quadro elettrico
Interruttore	Interruttore unipolare 16A civile, installato su contenitori modulari da parete, grado di protezione IP40, per sistema in canale in PVC a cornice
Deviatore	Deviatore unipolare 16A civile, installato su contenitori modulari da parete, grado di protezione IP40, per sistema in canale in PVC a cornice
LED	Punto luce per installazione a soffitto completo di sorgente luminosa a led
LED	Plafoniera Led
Pres. ch. a poli	Pres. ch. a poli allineati ed alveoli schematici tipo Bipasso 2P+T 10/16 A 230 V, installata su contenitori modulari da parete, grado di prot. IP40
Radiatore	Radiatore elettrico
Condizionatore	Condizionatore a parete con macchina esterna
VMC	Ventilazione meccanica controllata

## SPOGLIATOI PREFABBRICATI ESTERNI

Locale	Misure (m)	Area (m <sup>2</sup> )	Altezza (m)	Volume (m <sup>3</sup> )	Area finestre considerabile per R.A.I.	R.A.I.	1/8xArea (m <sup>2</sup> )	Note
Ingresso	1x1,37	1,37	2,7	3,7	0,9x0,9	0,81	> 0,17	
Spogliatoio	4,96x2,24	11,11	2,7	30	2x1,02x0,58+0,58x0,58	1,5196	> 1,39	
Docce e servizi igienici	4,74x2,24	10,62	2,7	28,67	2x1,02x0,58+2x0,58x0,58	1,856	> 1,33	Prevista VMC



PER IL TERRITORIO S.R.L.

## SEDE SPAZZAMENTO STRADE DI VIA FERRINI - BUSTO ARSIZIO NUOVI SPOGLIATOI PREFABBRICATI

PERMESSO DI COSTRUIRE

# 4

## CONFRONTO E STATO DI PROGETTO

Aggiornamenti		Descrizione	Classificazione	2502
N.	Data		Scala	1:50 - 1:100
			Data	Ottobre 2025

Progettista

**Dott. Ing. Luca Milani**

Via G. Blancardi, 17 - 21052 Busto Arsizio (VA)  
Tel.: 0331/639676 - cell.: 335/5847894 - Fax: 0331/653756 - e-mail: studio@ingmilani.it

