

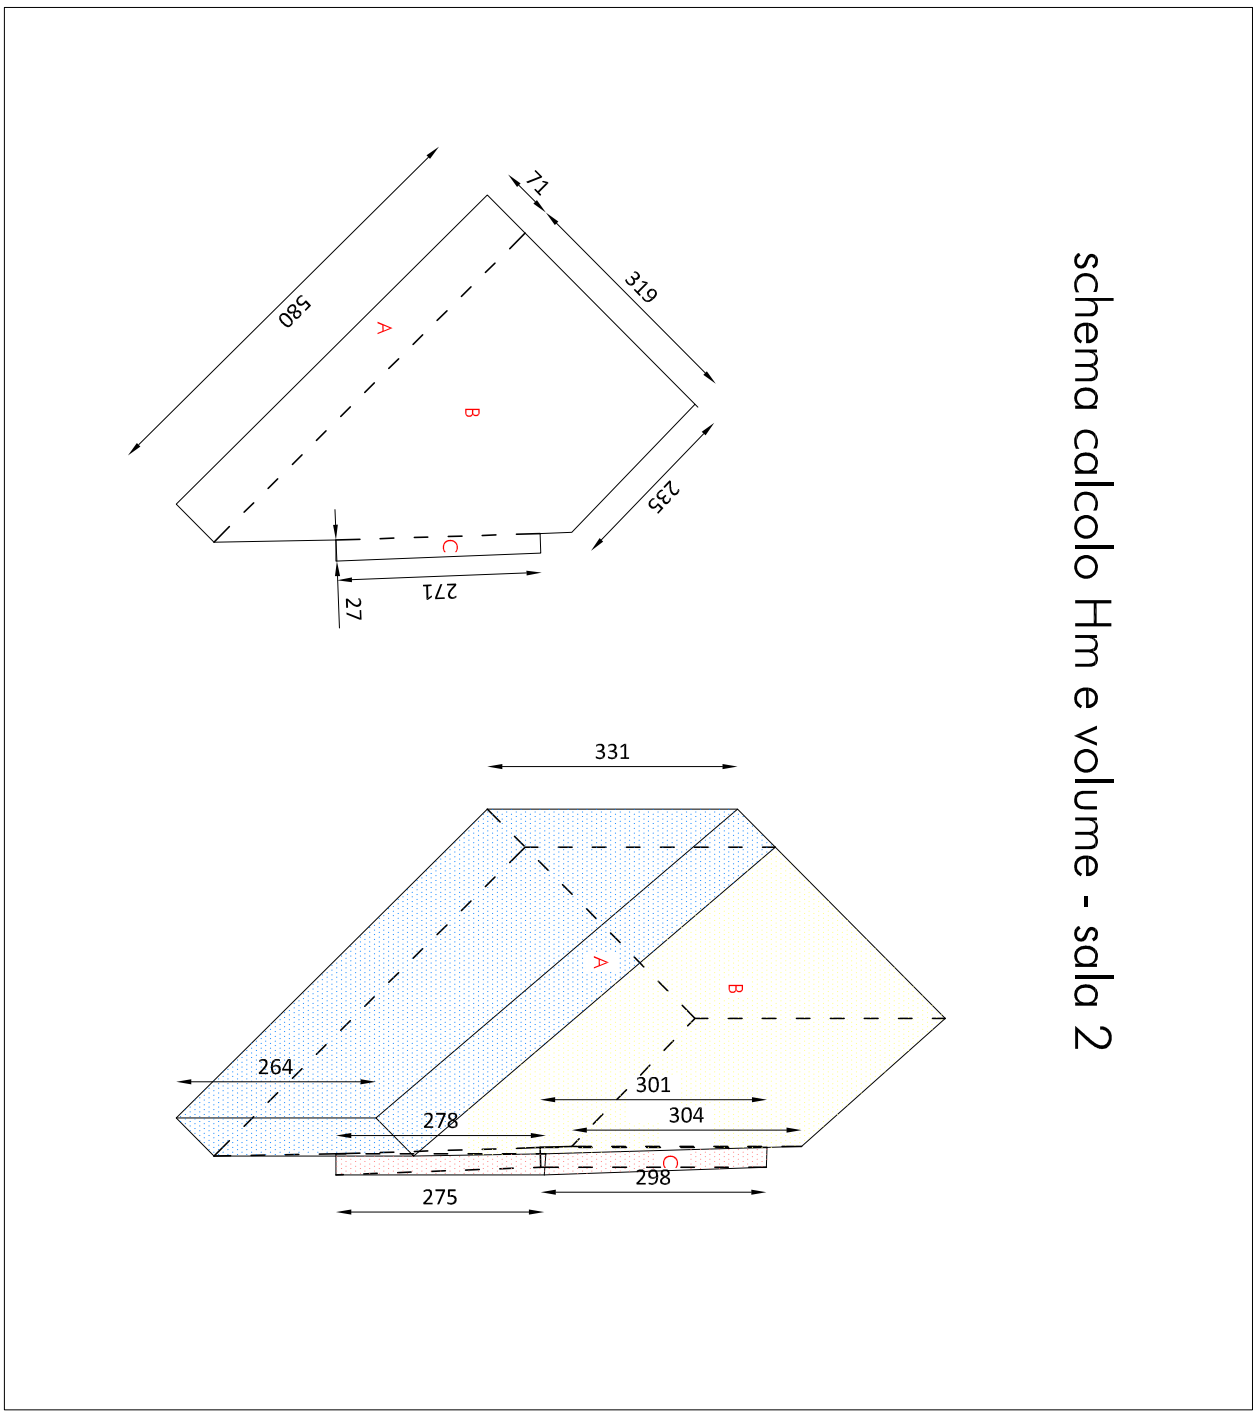
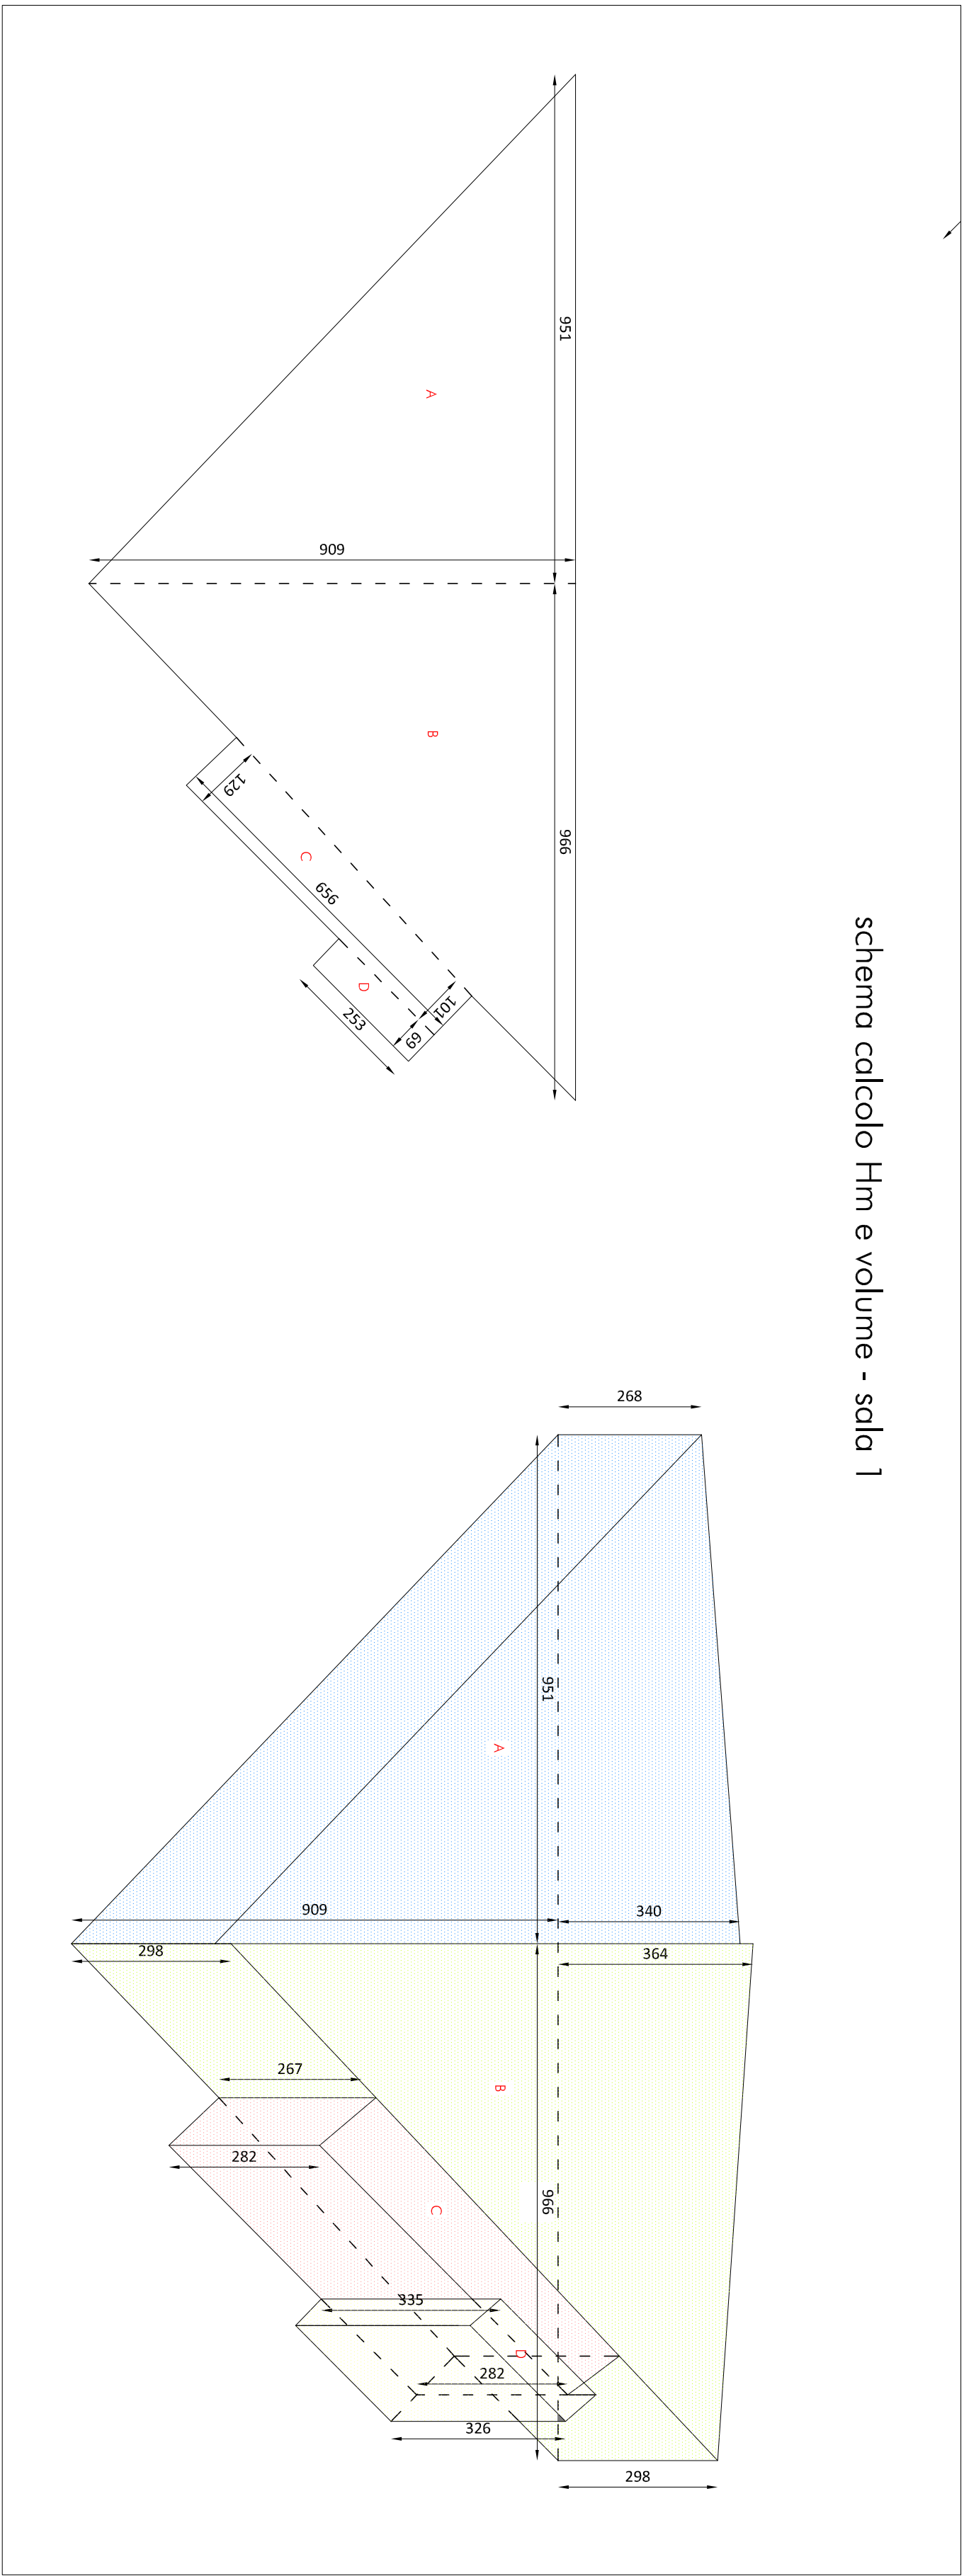


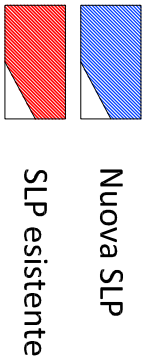


CALCOLO H media SALA 1										
porzione	lato 1 (m)	lato 2 (m)	lato 3 (m)	vertici h1	vertici h2	vertici h3	vertici h4	superficie (mq)	h media (m)	volume (mc)
A	9,51	9,09		2,68	2,68	3,40		43,22	2,92	126,21
B	9,66	9,09		2,98	2,98	3,64		43,90	3,20	140,50
C	1,29	1,01	6,56	2,67	2,82			7,54	2,75	20,71
D	0,69	2,53		3,35	3,26			1,75	3,31	5,77
superficie sottotetto (S)			96,42					96,42		
volume sottotetto (V)			293,18	mc						293,18
H media ponderale V/S			3,04							
CALCOLO H media SALA 2										
porzione	lato 1 (m)	lato 2 (m)	lato 3 (m)	vertici h1	vertici h2	vertici h3	vertici h4	superficie (mq)	h media (m)	volume (mc)
A	5,80	0,71		3,31	2,64			4,12	2,98	12,25
B	2,71	0,27		3,01	2,98	2,78	2,75	0,73	2,88	2,11
C	5,80	2,35	3,19	3,31	3,31	3,04	2,68	13,00	3,09	40,10
superficie sottotetto (S)			17,85					17,85		
volume sottotetto (V)			54,46	mc						54,46
H media ponderale V/S			3,05							

N.B.: BLOCCO BAGNI CON CONTROSOFFITTO H. 260 cm

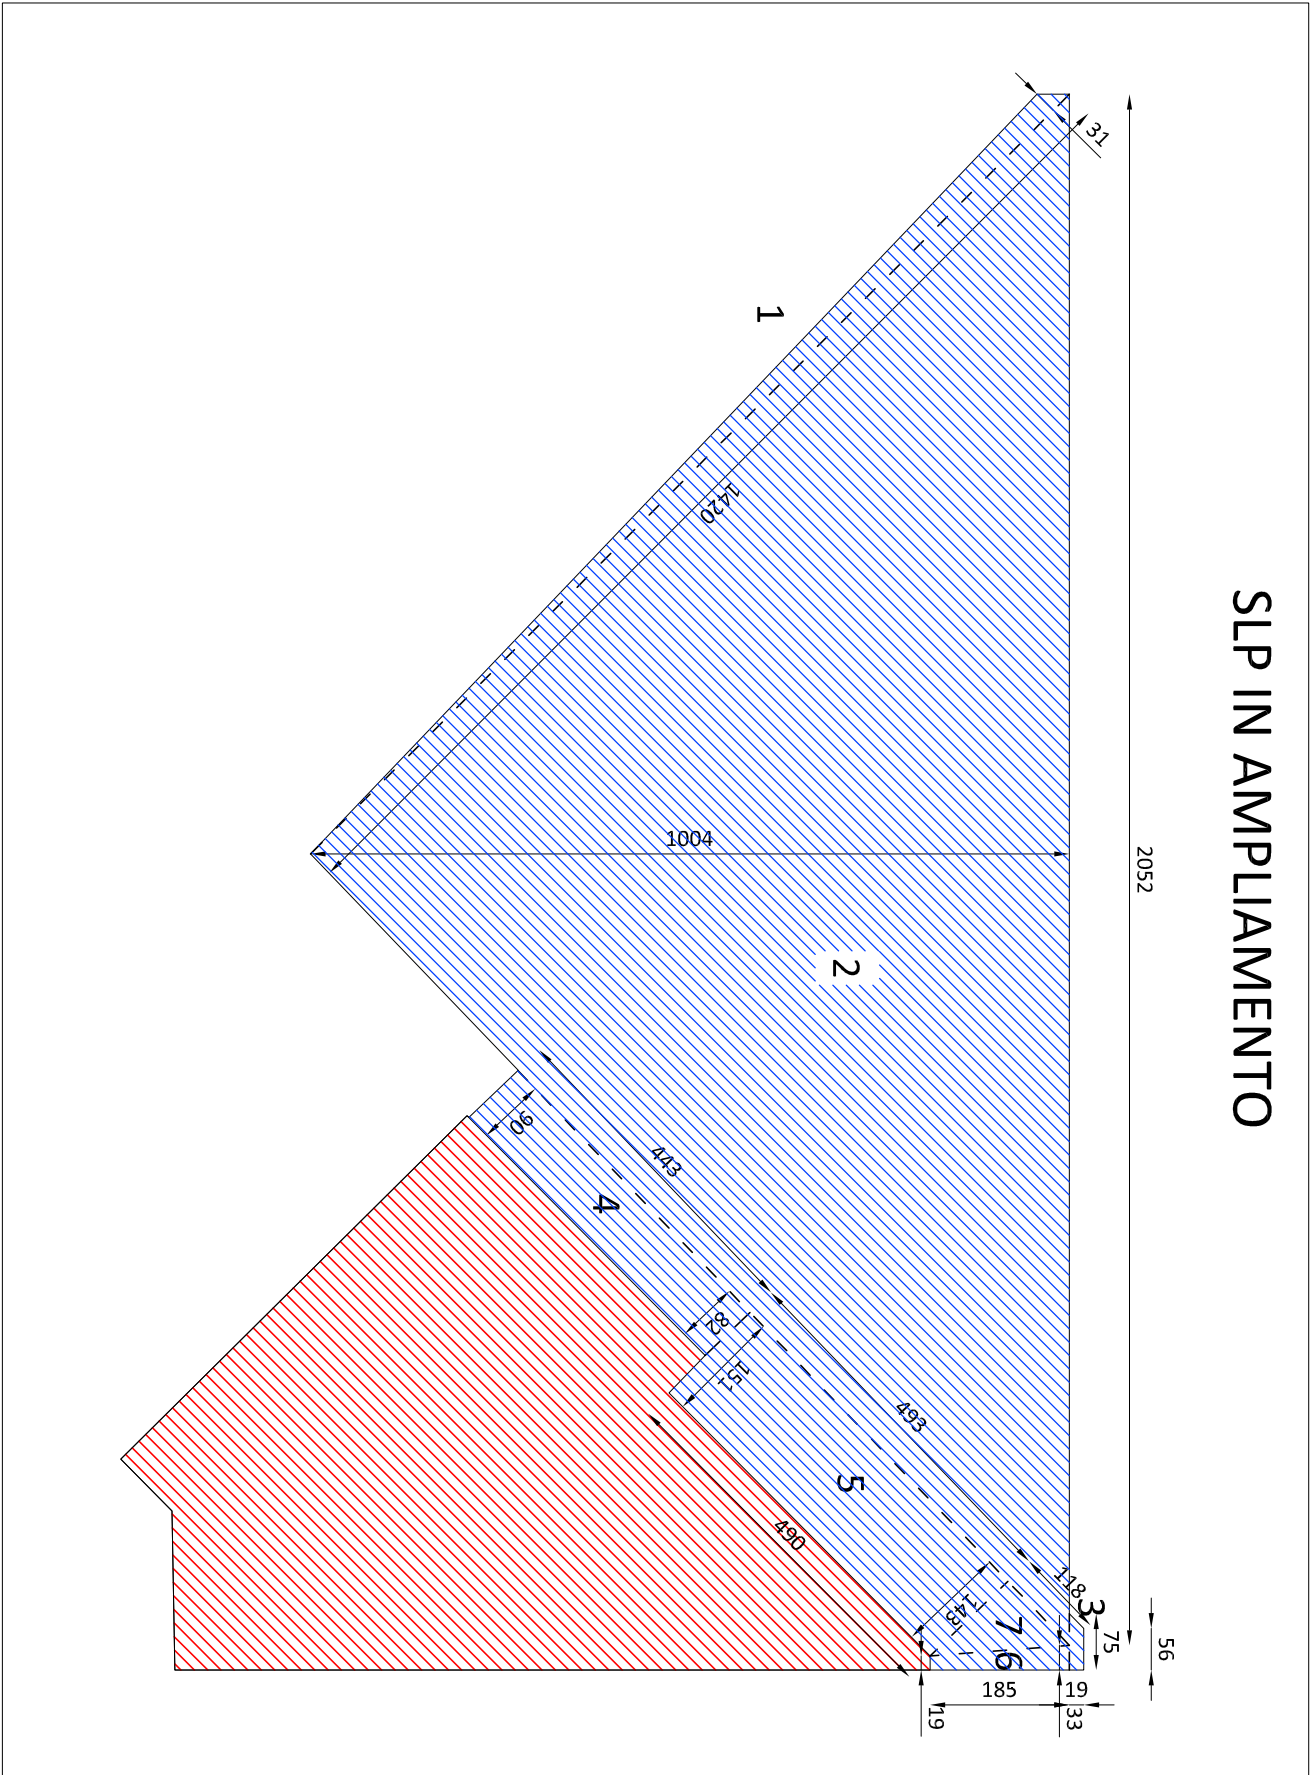

Nuova SLP
SLP esistente

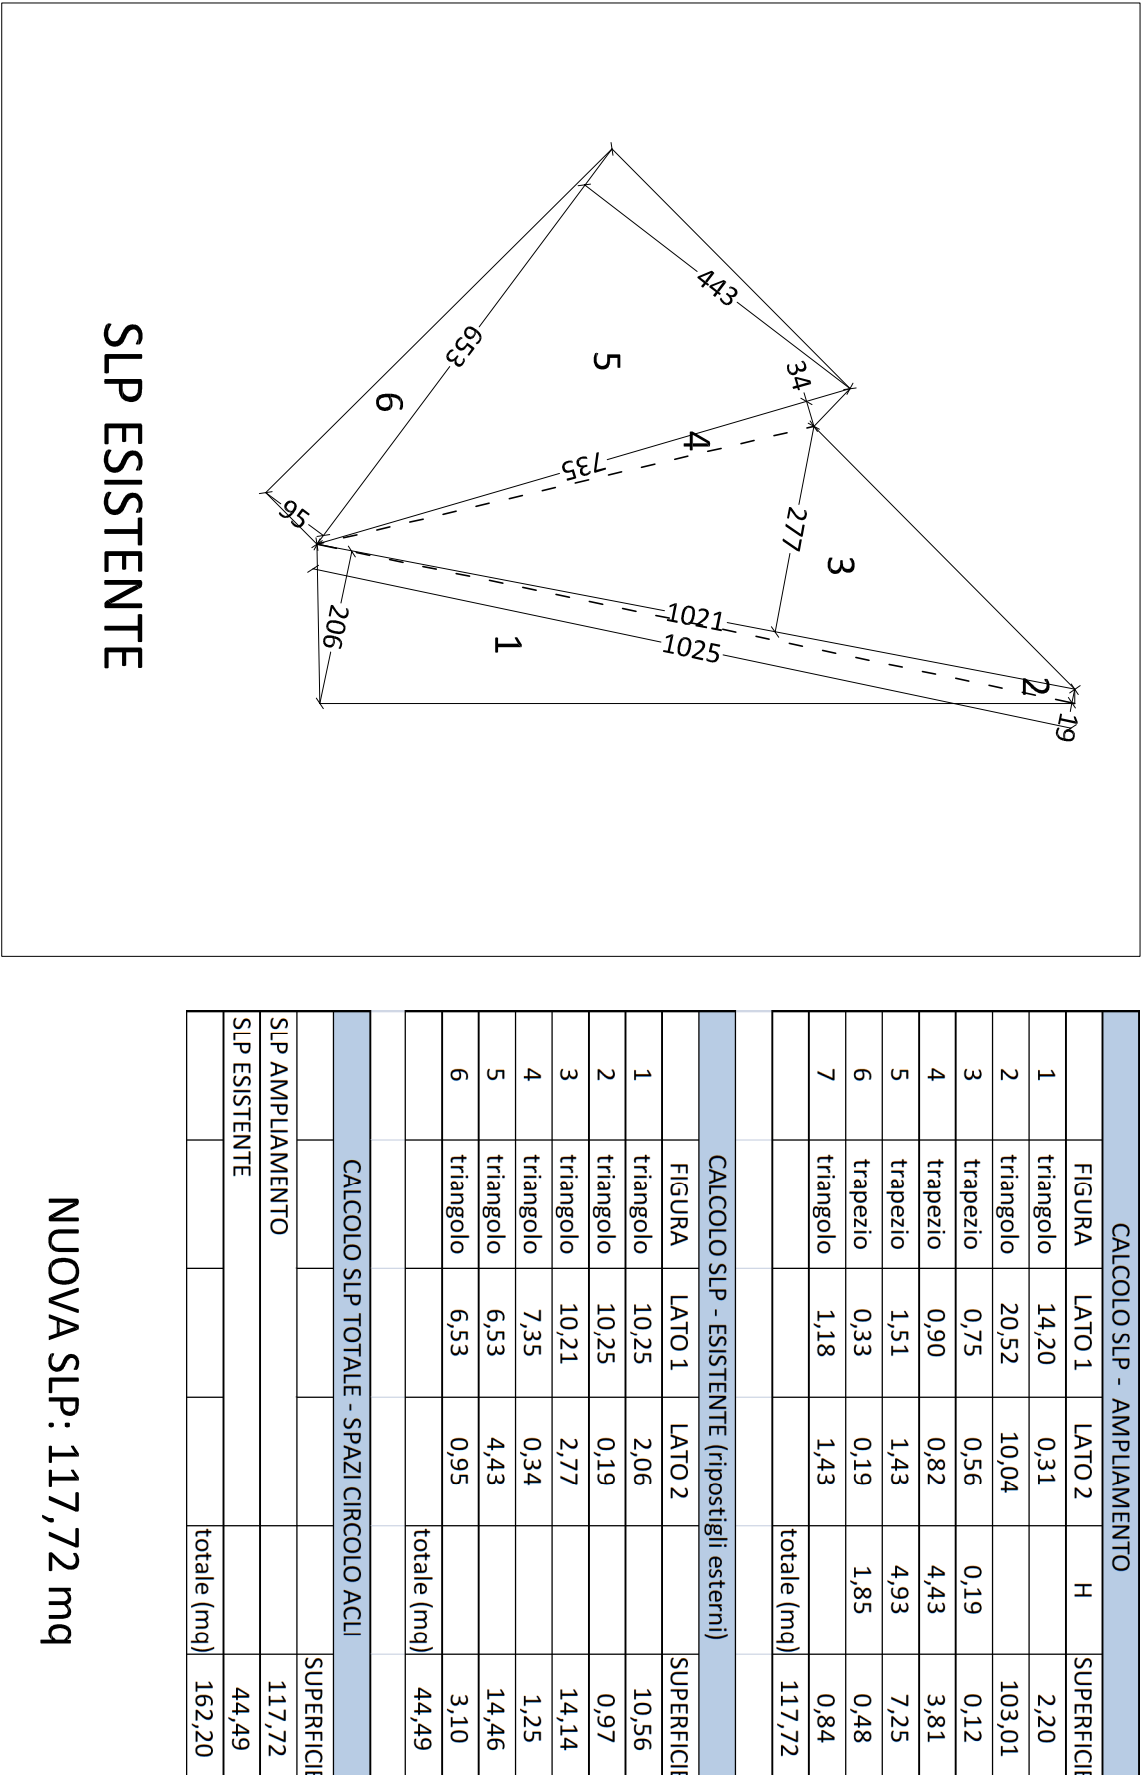

CALCOLO SLP - AMPLIAMENTO				
FIGURA	LATO 1	LATO 2	H	SUPERFICIE
1	triangolo	14,20	0,31	2,20
2	triangolo	20,52	10,04	103,01
3	trapezio	0,75	0,56	0,19
4	trapezio	0,90	0,82	4,43
5	trapezio	1,51	1,43	4,93
6	trapezio	0,33	0,19	1,85
7	triangolo	1,18	1,43	0,84
totale (mq)				117,72
CALCOLO SLP - ESISTENTE (ipostigli esterni)				
FIGURA	LATO 1	LATO 2		SUPERFICIE
1	triangolo	10,25	2,06	10,56
2	triangolo	10,25	0,19	0,97
3	triangolo	10,21	2,77	14,14
4	triangolo	7,35	0,34	1,25
5	triangolo	6,53	4,43	14,46
6	triangolo	6,53	0,95	3,10
totale (mq)				44,49
CALCOLO SLP TOTALE - SPAZI CIRCOLO ACQU				SUPERFICIE
SLP AMPLIAMENTO				117,72
SLP ESISTENTE				44,49
totale (mq)				162,20

NUOVA SLP: 117,72 mq

COMUNE DI BUSTO ARSIZIO - VA

via Cascina Favara, 30

Permesso di Costruire

VERIFICA H MEDIA

CALCOLO SLP

emissione 26/05/25

06