

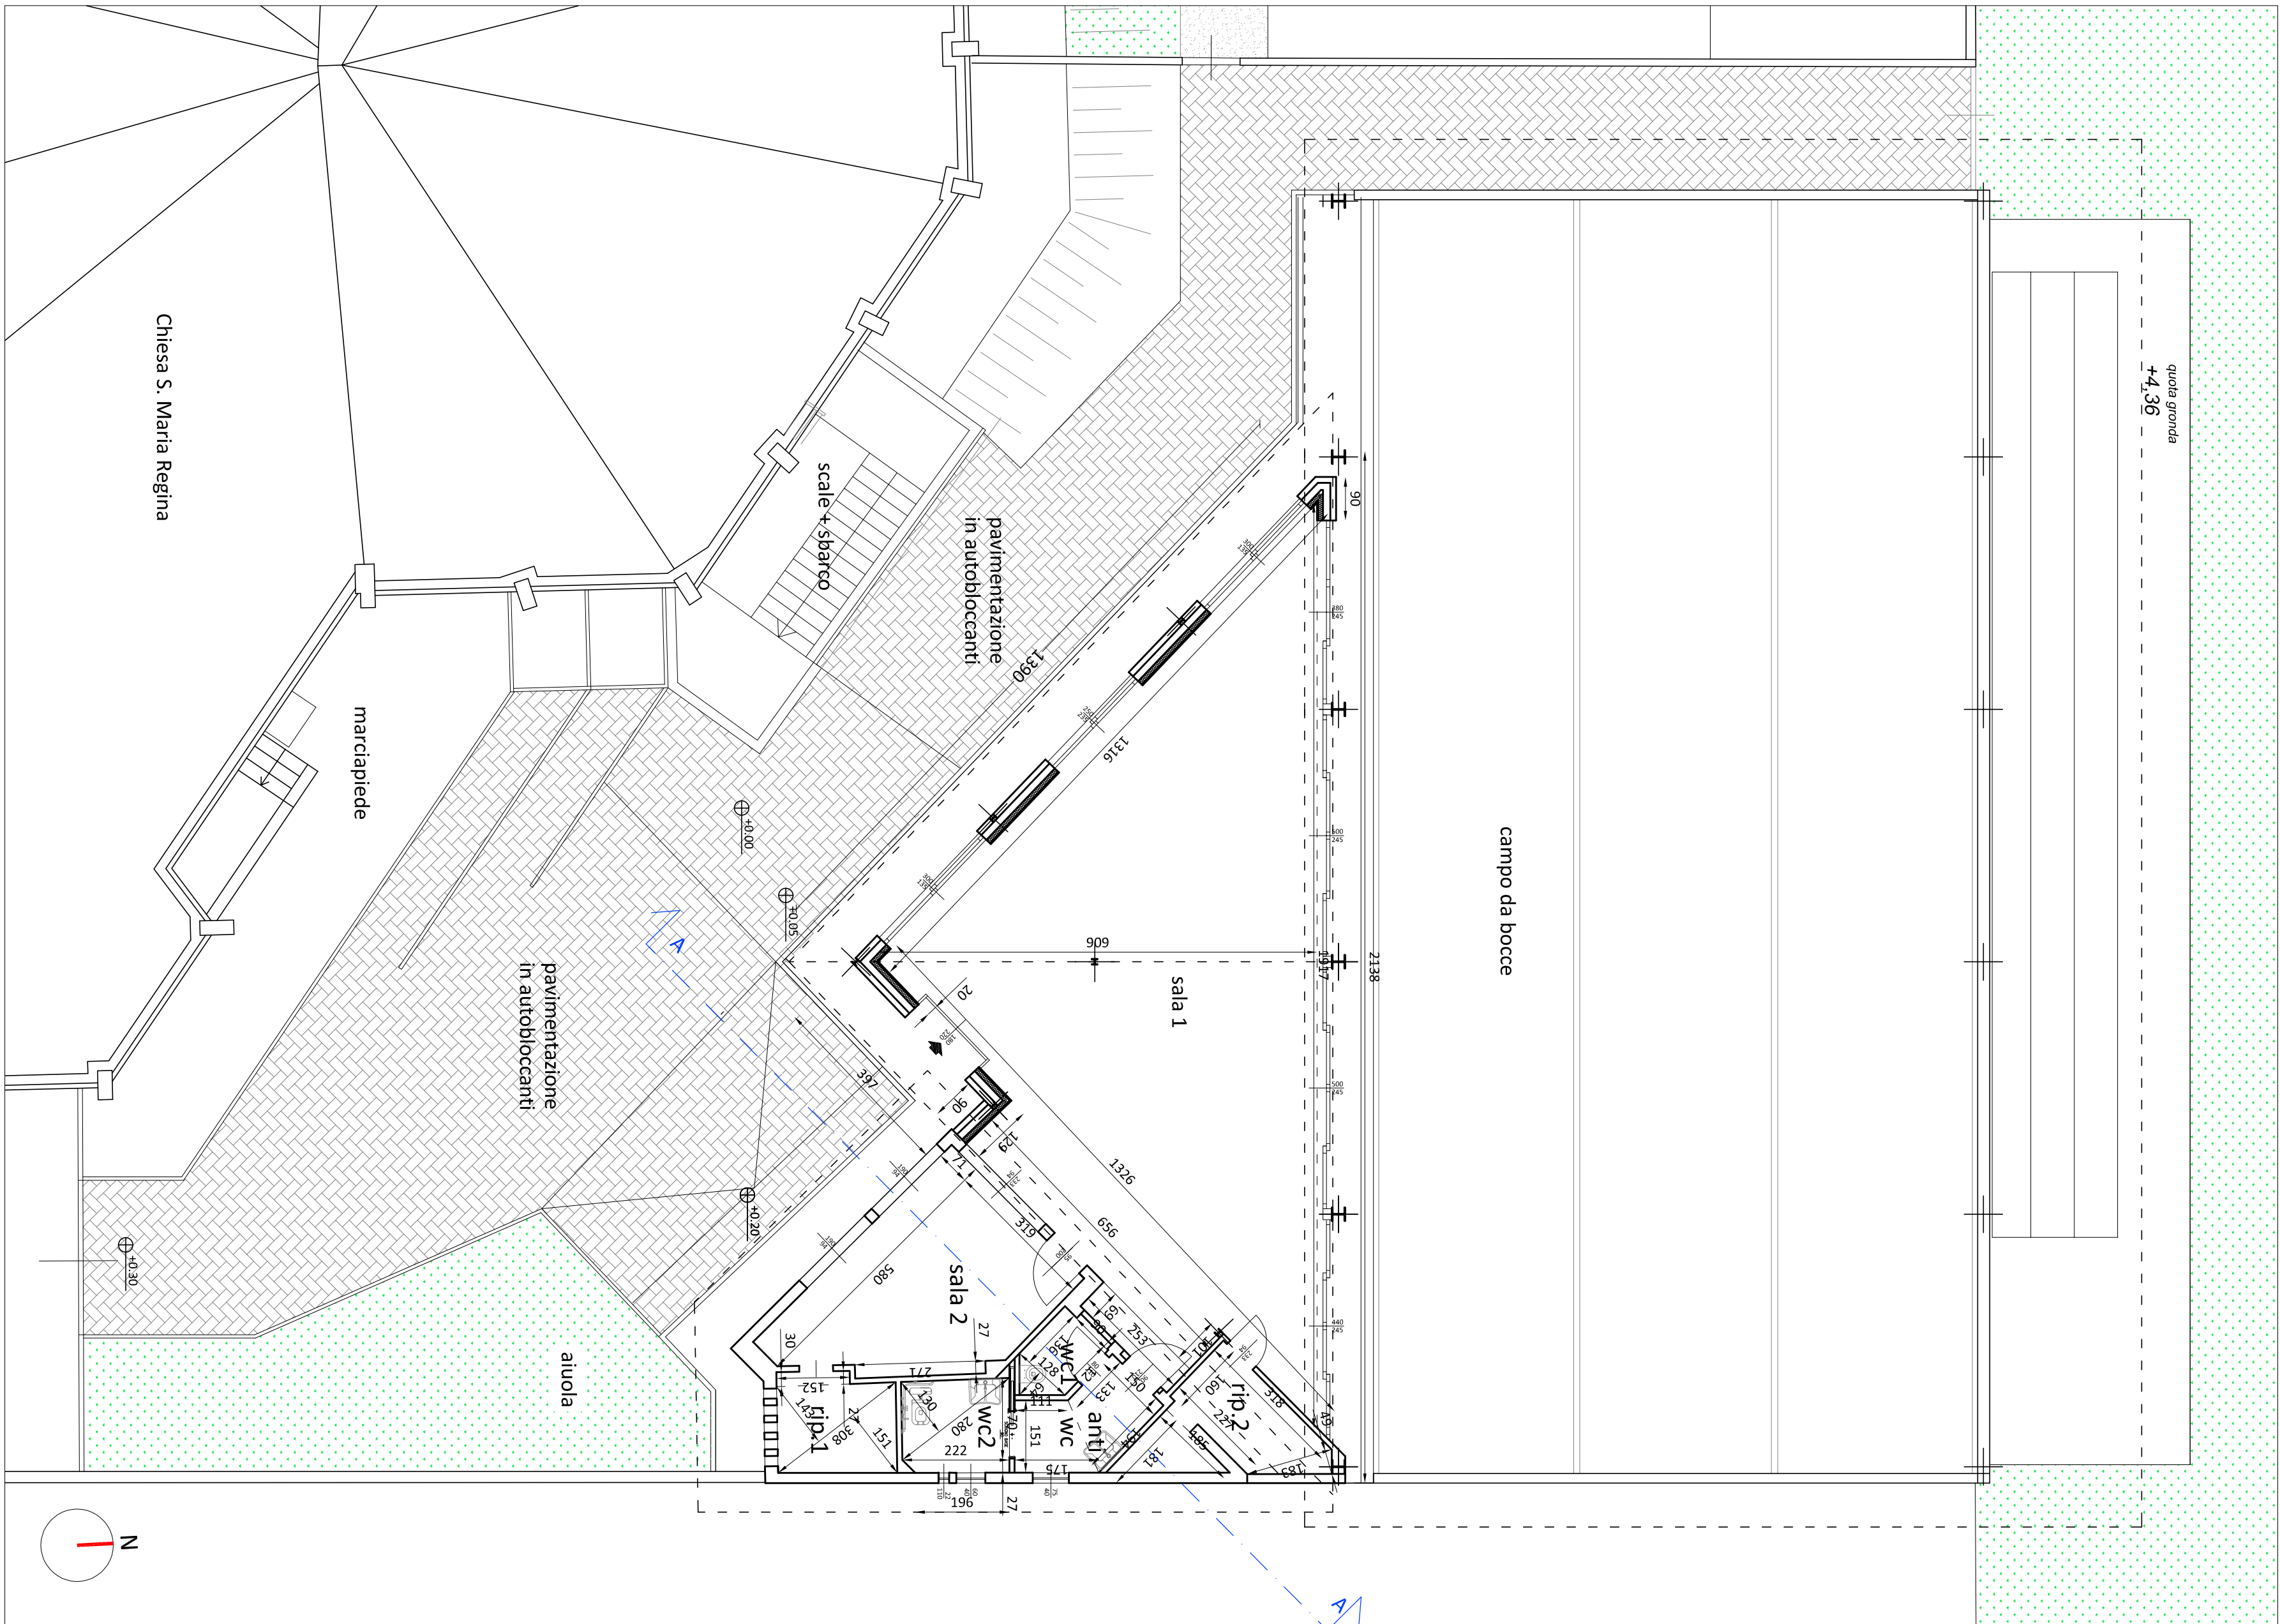


PROSPETTO EST

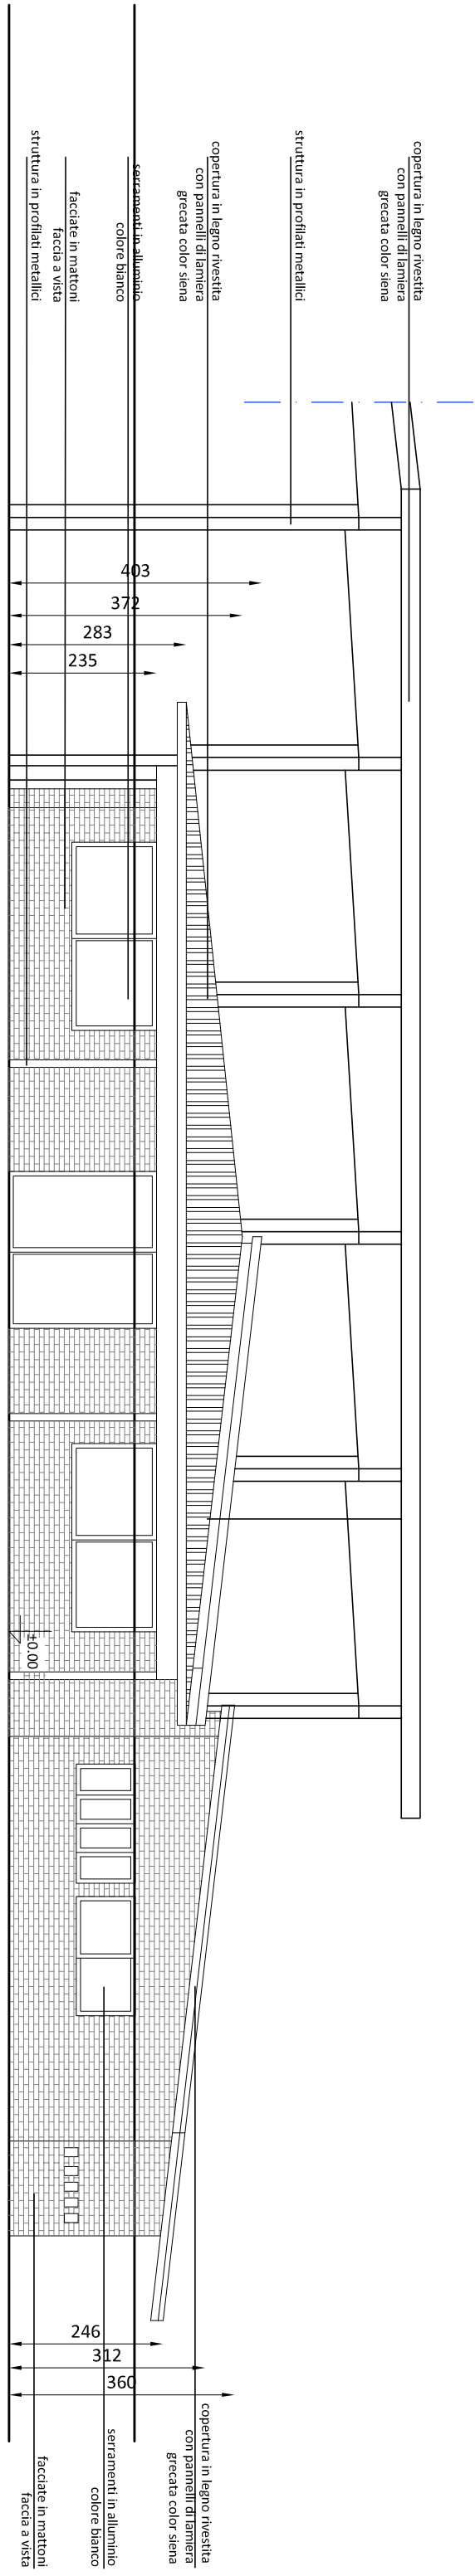

PROSPETTO SUD-OVEST

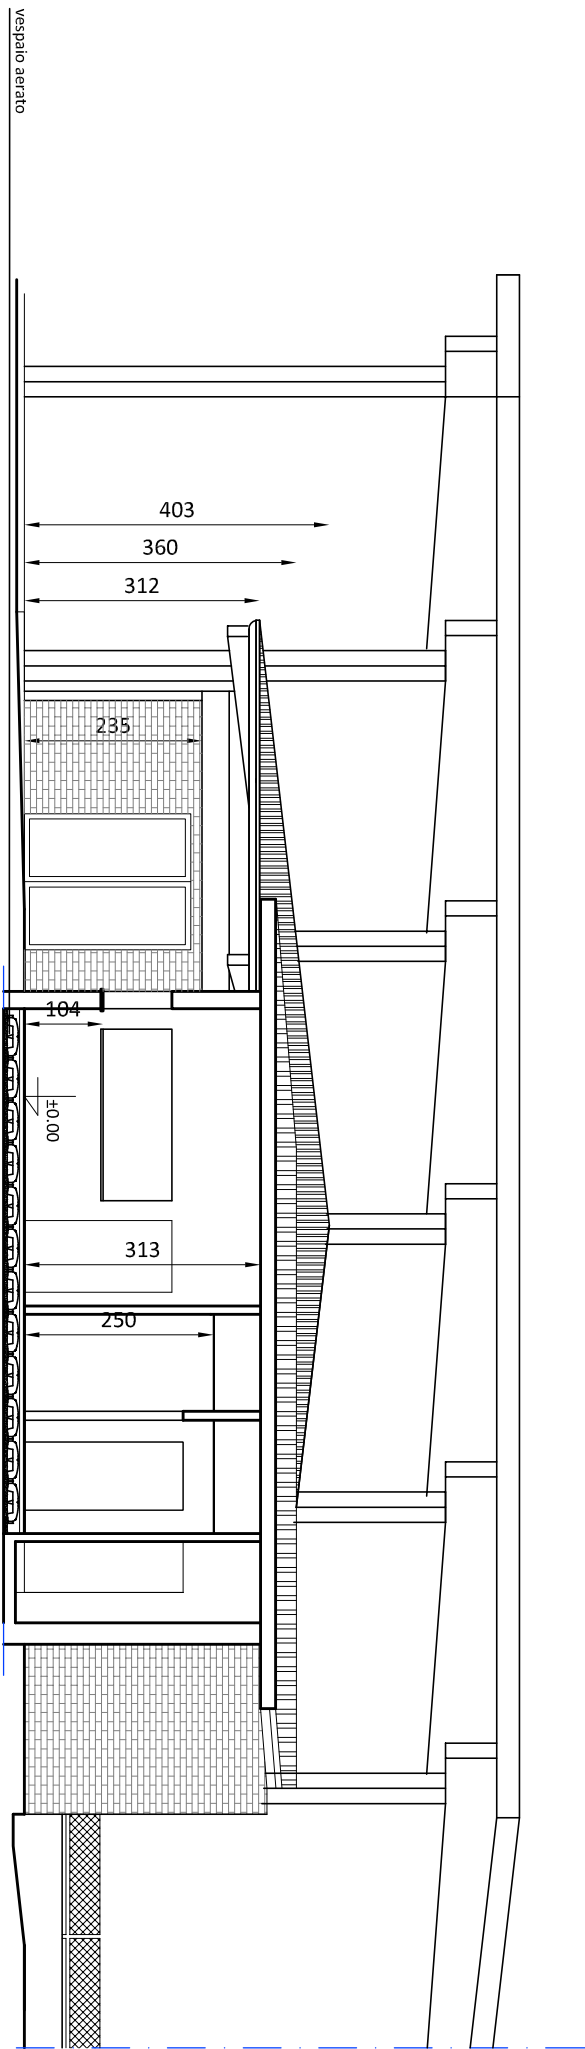

SEZIONE A-A

CALCOLO SUPERFICI UTILI					
	Piano Terra				
VANO	Lato A	Lato B	Lato C	Sup. VANO	
Sala 1	triangolo	19,17	9,09	87,13	
		6,56	1,29	8,46	
		2,53	0,69	1,75	
				97,34	
Sala 2		5,80	0,71	4,12	
		2,71	0,27	0,73	
		5,80	2,35	3,19	
				17,85	
Ripostiglio 1		1,52	0,30	0,46	
		3,08	1,43	2,33	
				2,20	
				4,98	
Ripostiglio 2		3,18	2,27	1,60	
		1,83	0,49	4,36	
		1,85	1,81	0,45	
				1,67	
				6,48	
Anli Wc		1,94	1,33	1,50	
				2,45	
		1,75	1,11	2,16	
				4,61	
Wc 1		0,90	0,12	0,11	
		1,36	1,28	1,74	
		1,28	0,64	0,41	
				2,26	
Wc 2		2,22	1,96	0,27	
		2,80	1,30	0,56	
		2,22	1,70	1,82	
				4,27	
				137,79	

TABELLA CALCOLO RAPPORTI AEROLUMINANTI																	
VANO	Sup. vano	Alt. fin.	Largh. fin.	P	a	c	b+1/3a	Sup. Illum.	R.I.	Alt. apribile	Largh. apribile	Sup. Aerante	R.A.				
Sala 1	97,34	1,35	3,00				1,35	4,05		1,35	1,50	2,03					
		2,35	2,50			0,60	1,75	4,38		2,35	1,25	2,94					
		1,35	3,00				1,35	4,05		1,35	1,50	2,03					
		2,20	1,80			0,60	1,60	2,88		2,20	1,80	3,96					
												15,36	0,158		10,95	0,112	
Sala 2	17,85	0,94	1,90				0,94	1,79		0,94	0,95	0,89					
		0,94	1,90				0,94	1,79		0,94	1,90	1,79					
												3,57	0,200			2,68	0,150
Wc 1	2,26	aspirazione forzata intermittente coeff. ric. 150 mc/ora (Art. 3.4.23 comma 3 del Regolamento Locale di igiene della Regione lombardo e s.m.i.)															
		Regione lombardo e s.m.i.)															
Wc 2	4,27	aspirazione forzata intermittente coeff. ric. 150 mc/ora (Art. 3.4.23 comma 3 del Regolamento Locale di igiene della Regione lombardo e s.m.i.)															
		Regione lombardo e s.m.i.)															