




prospetto SUD-EST - stato di fatto

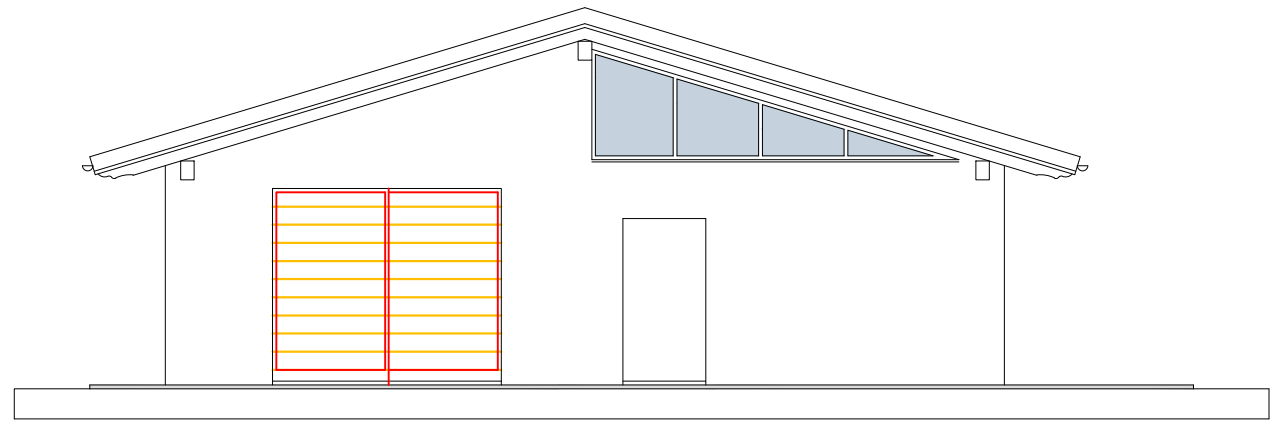


prospetto SUD-EST - comparazione

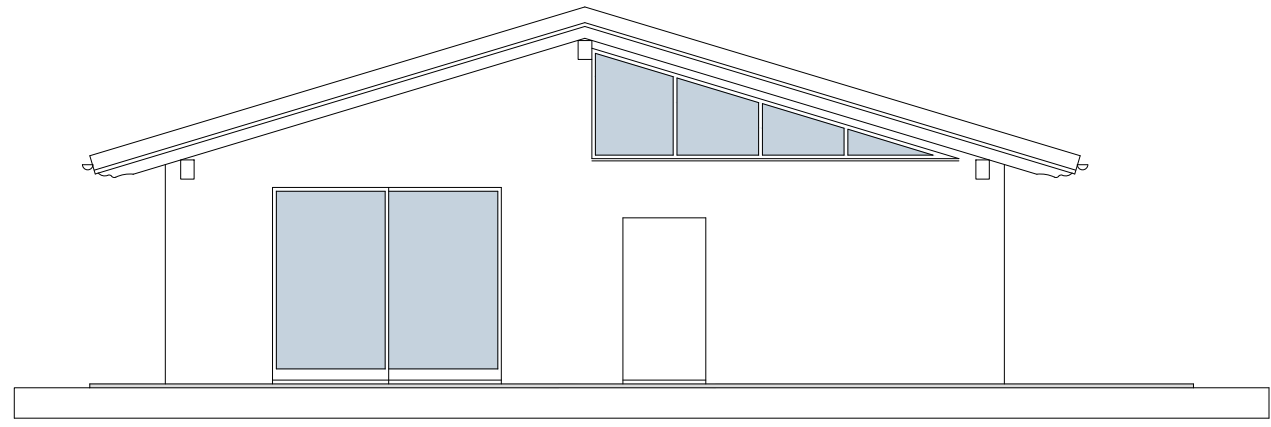


prospetto SUD-EST - progetto

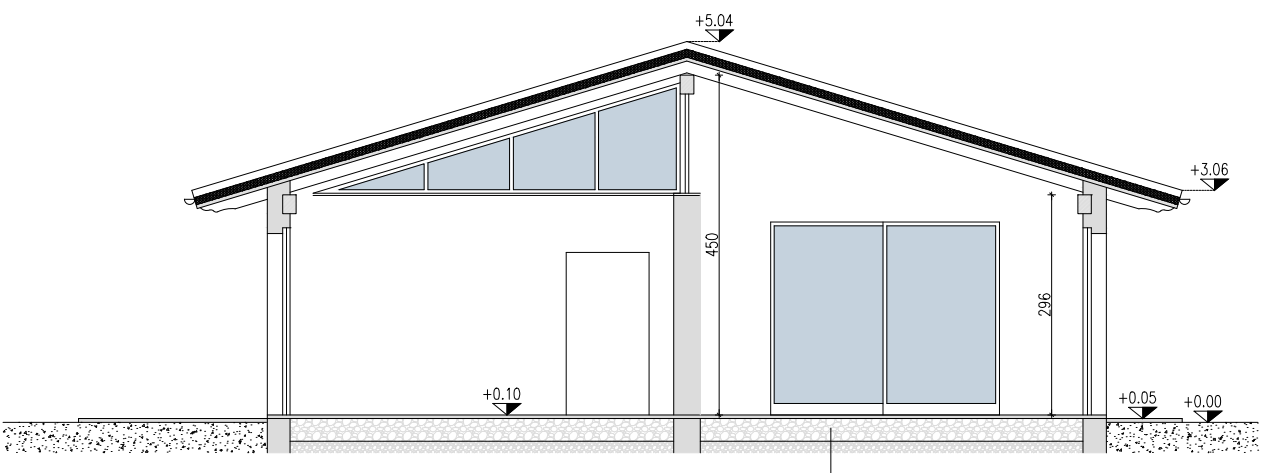


sezione A-A - stato di fatto

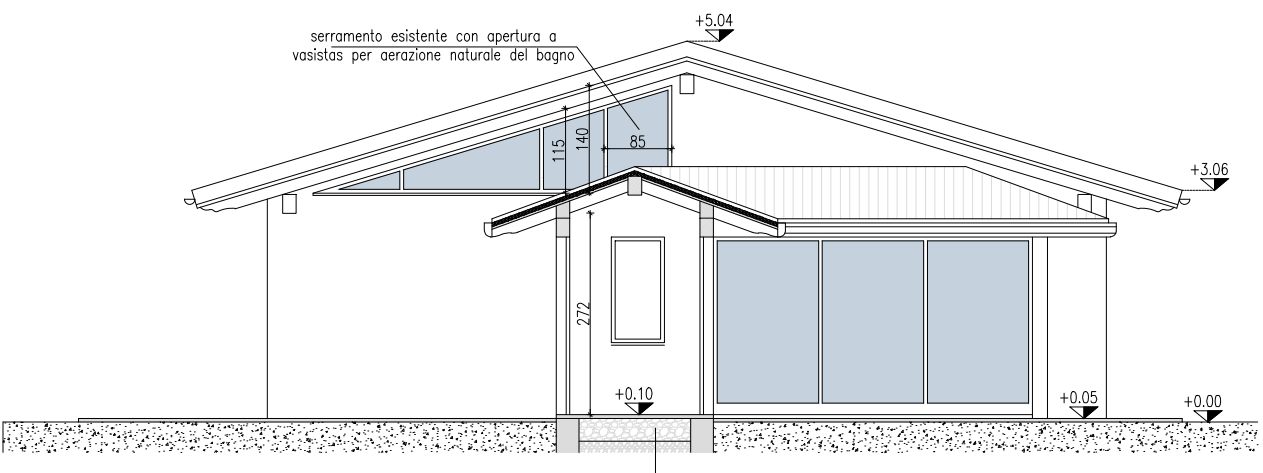


prospetto/sezioe B-B - stato di fatto

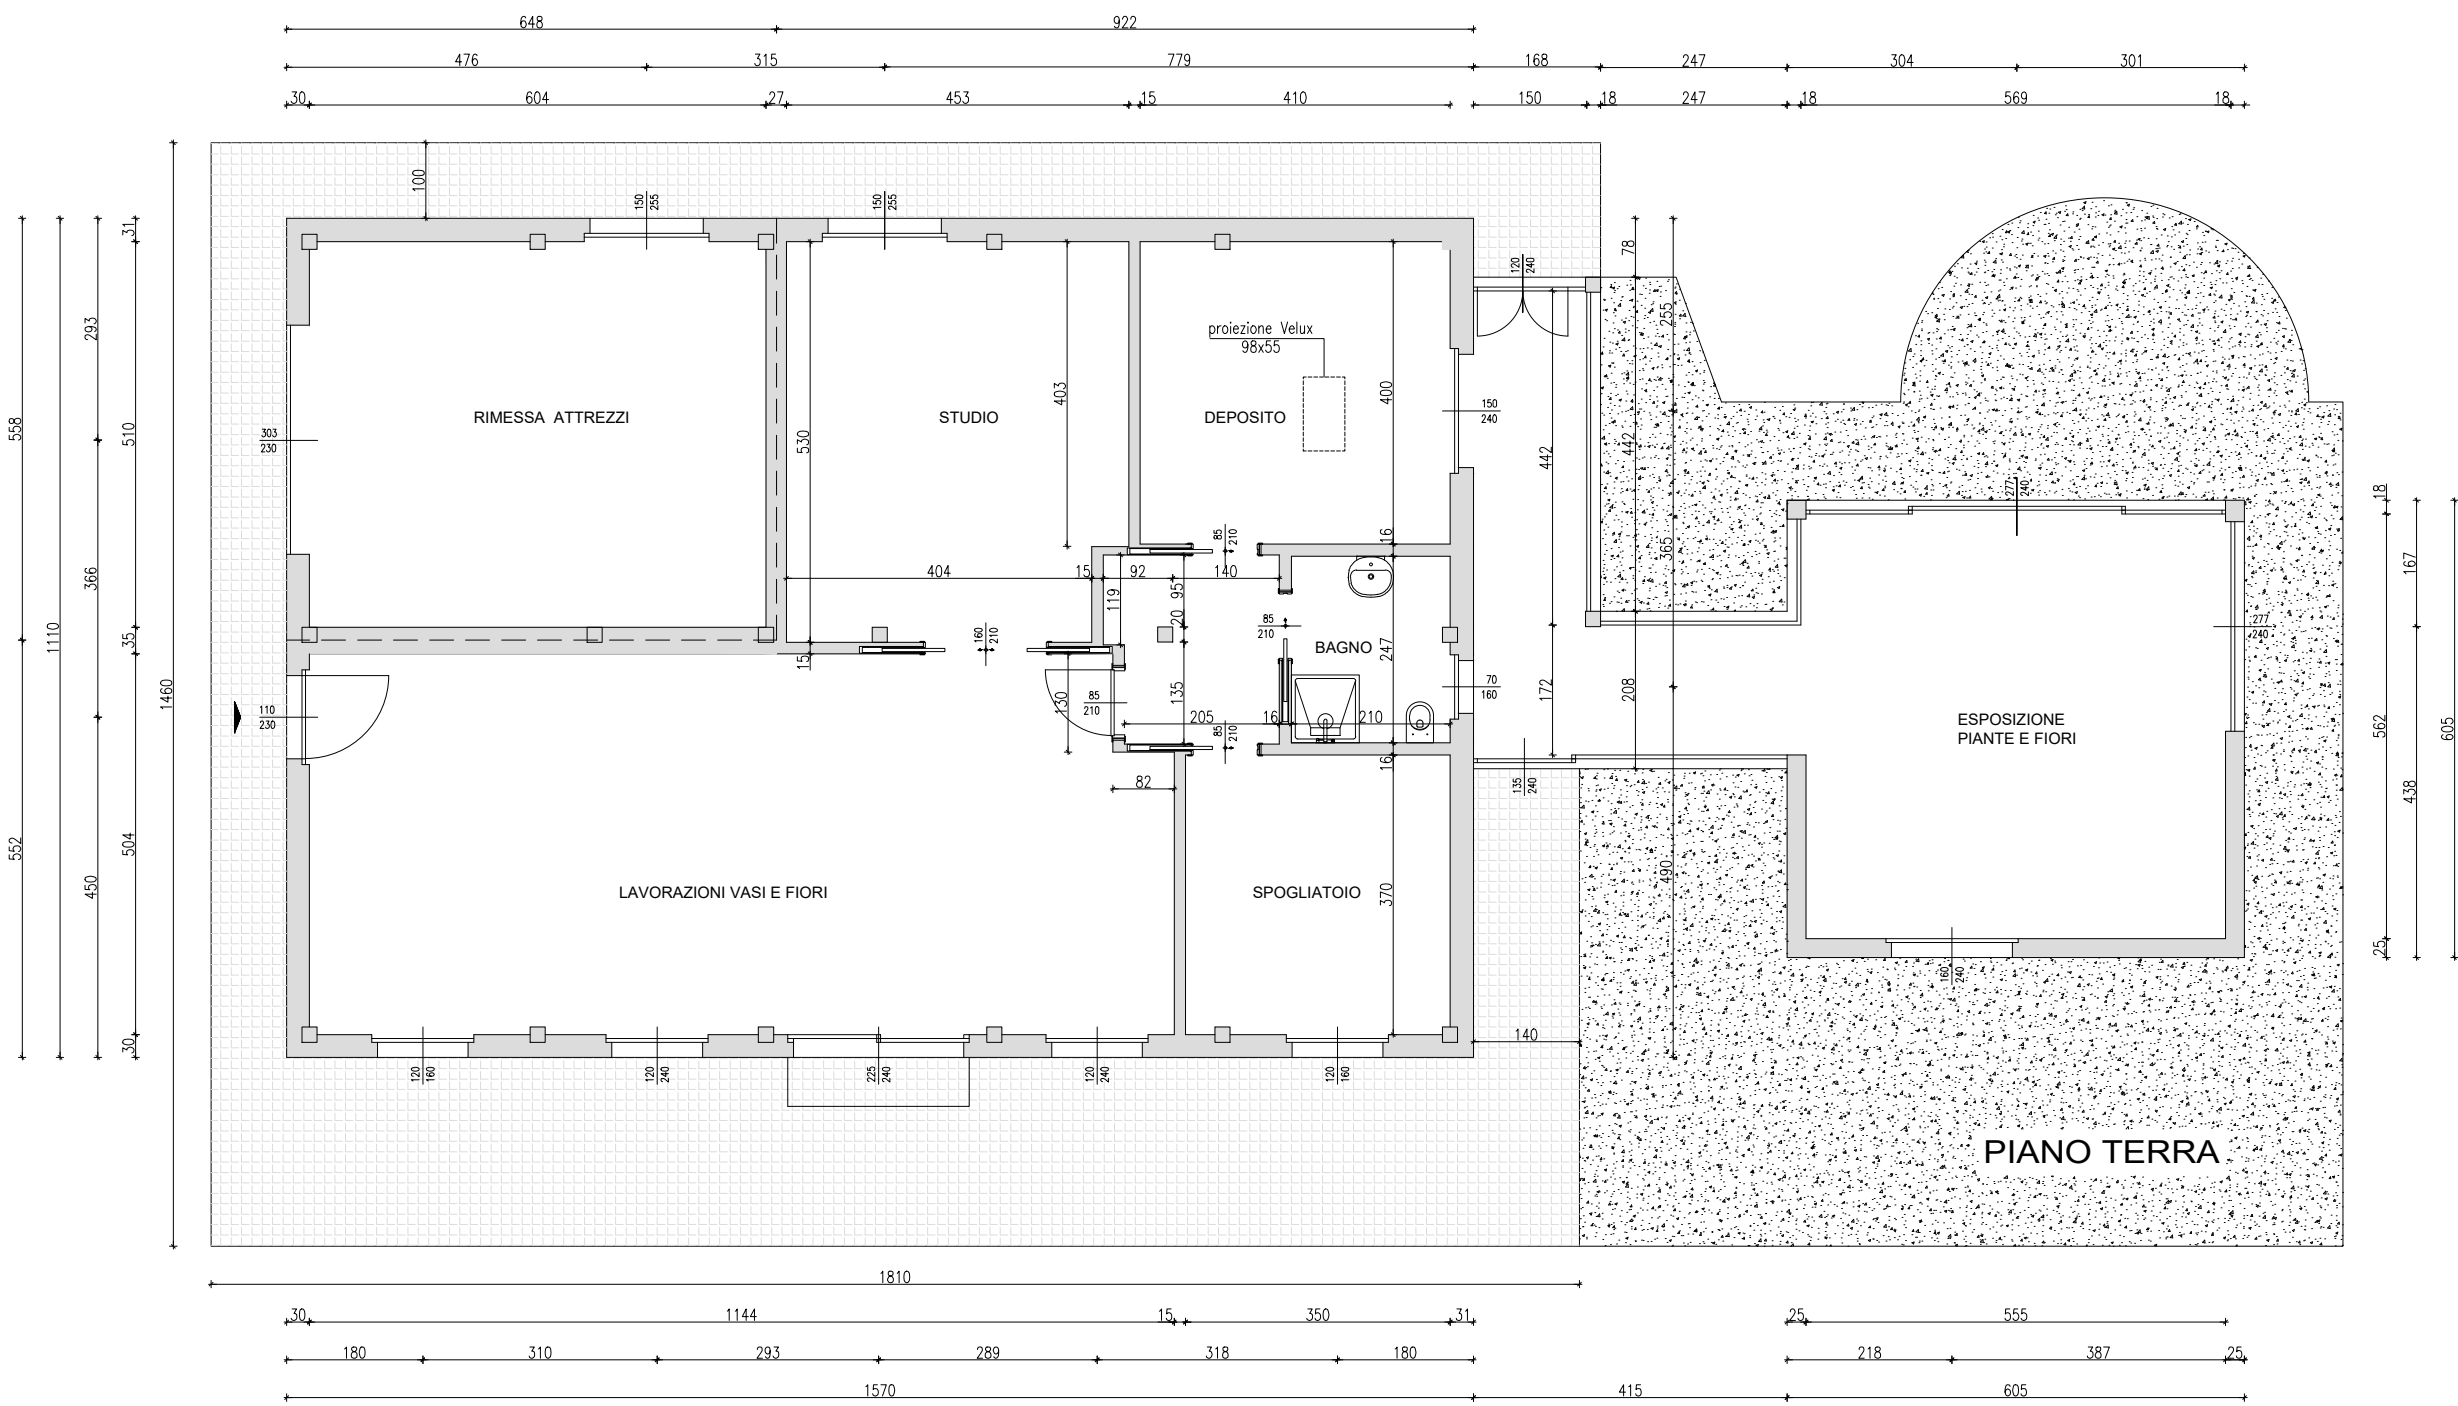

COMPARAZIONE

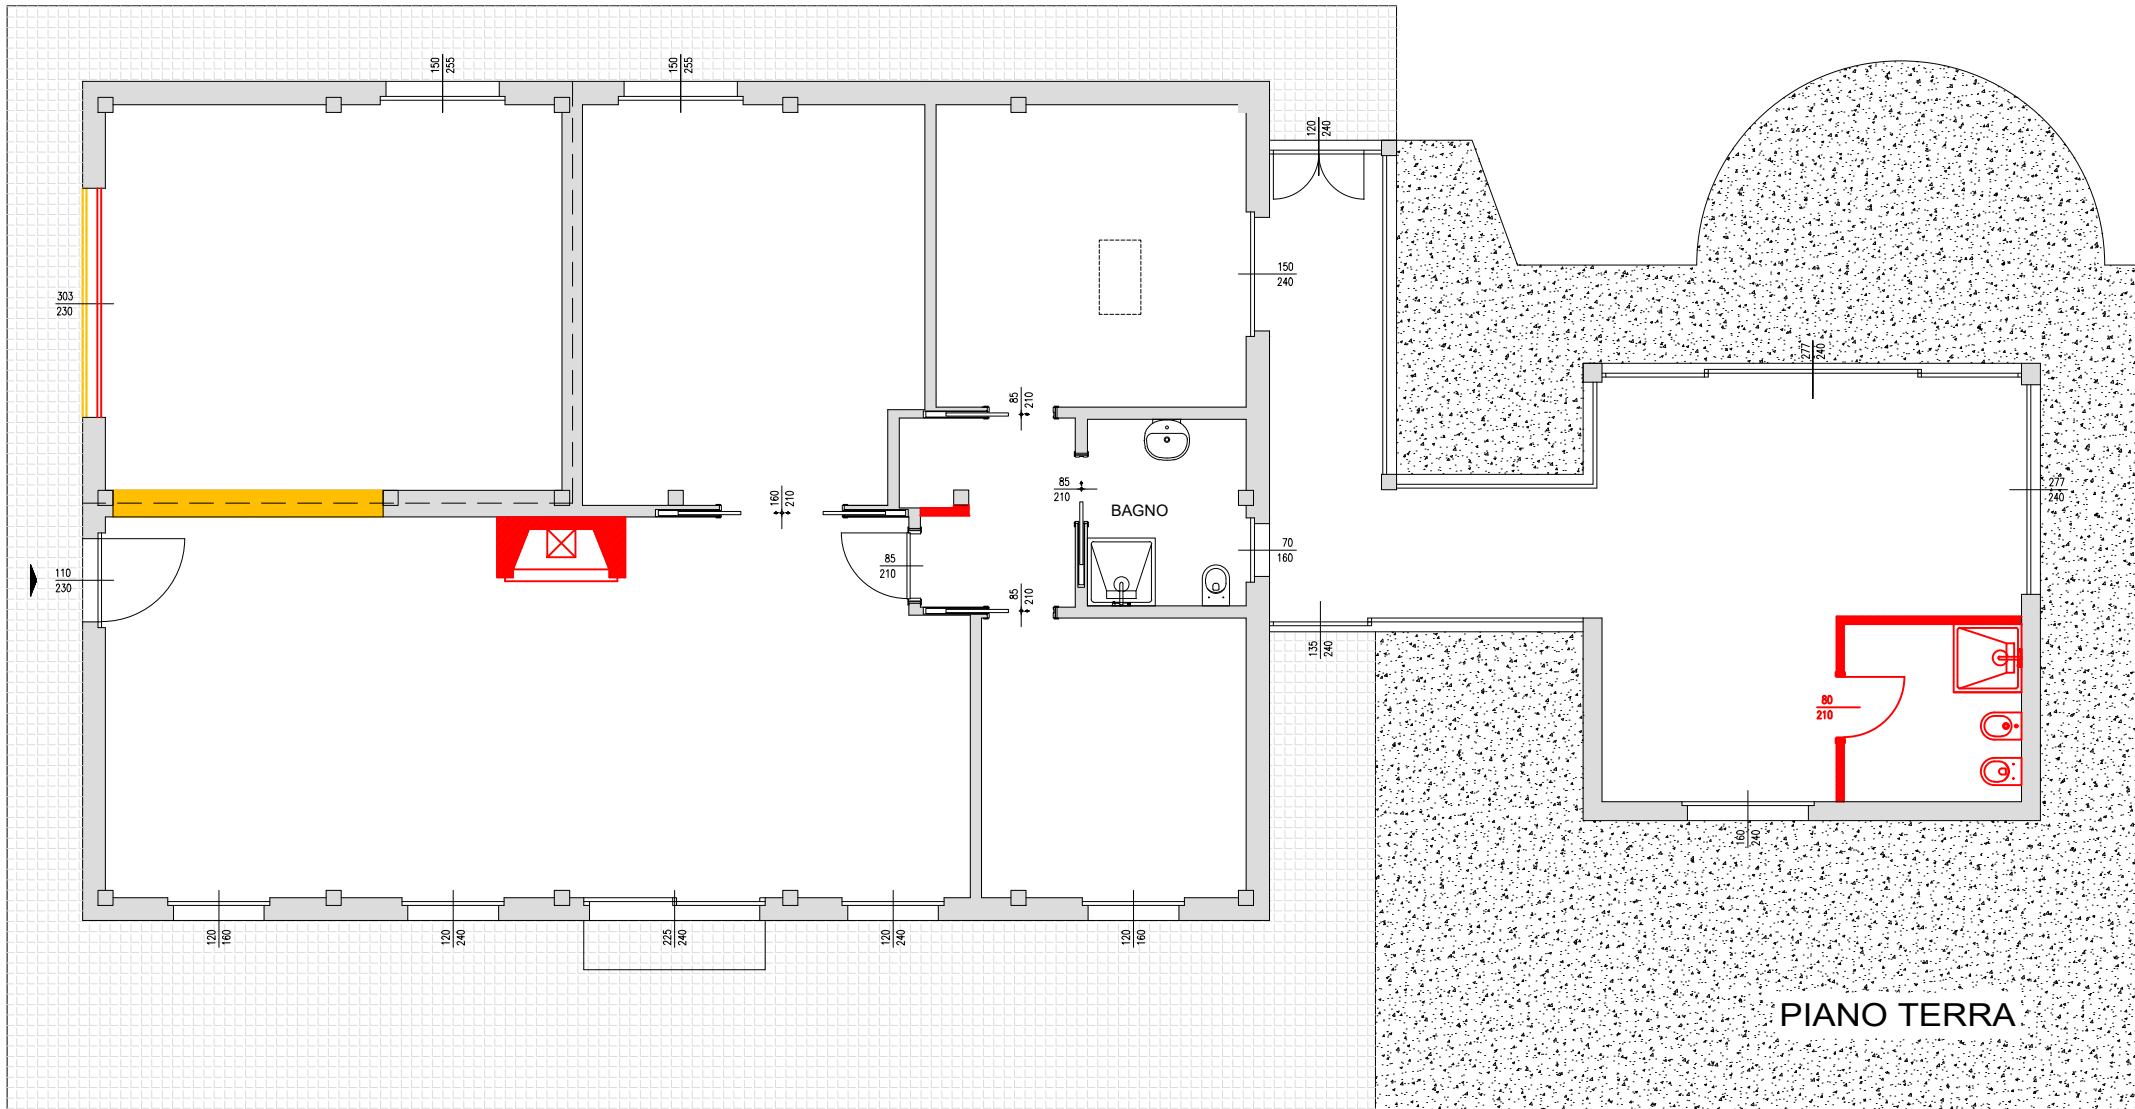

PROGETTO

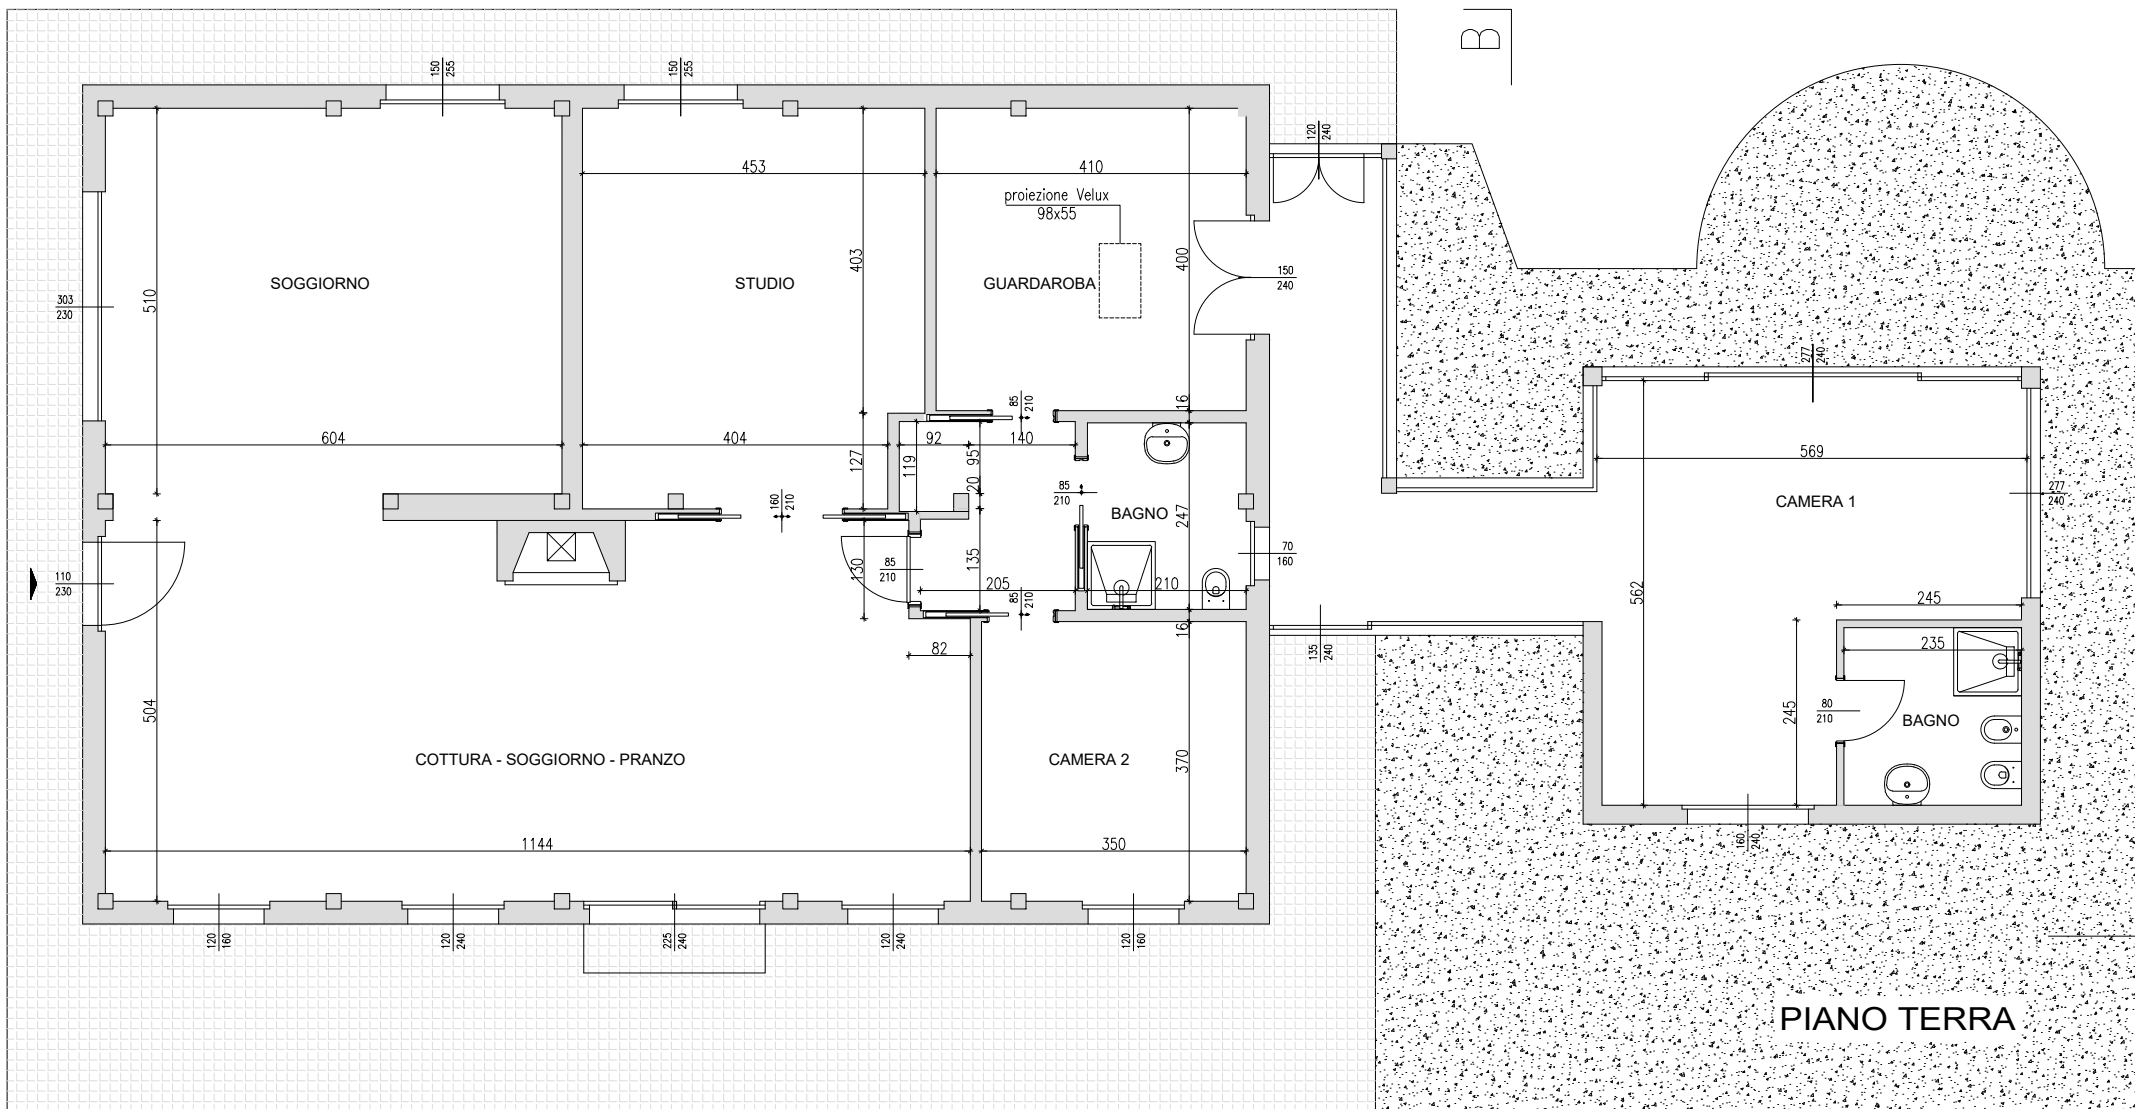

costruzione
demolizione

