



+

Firma Proprietà:

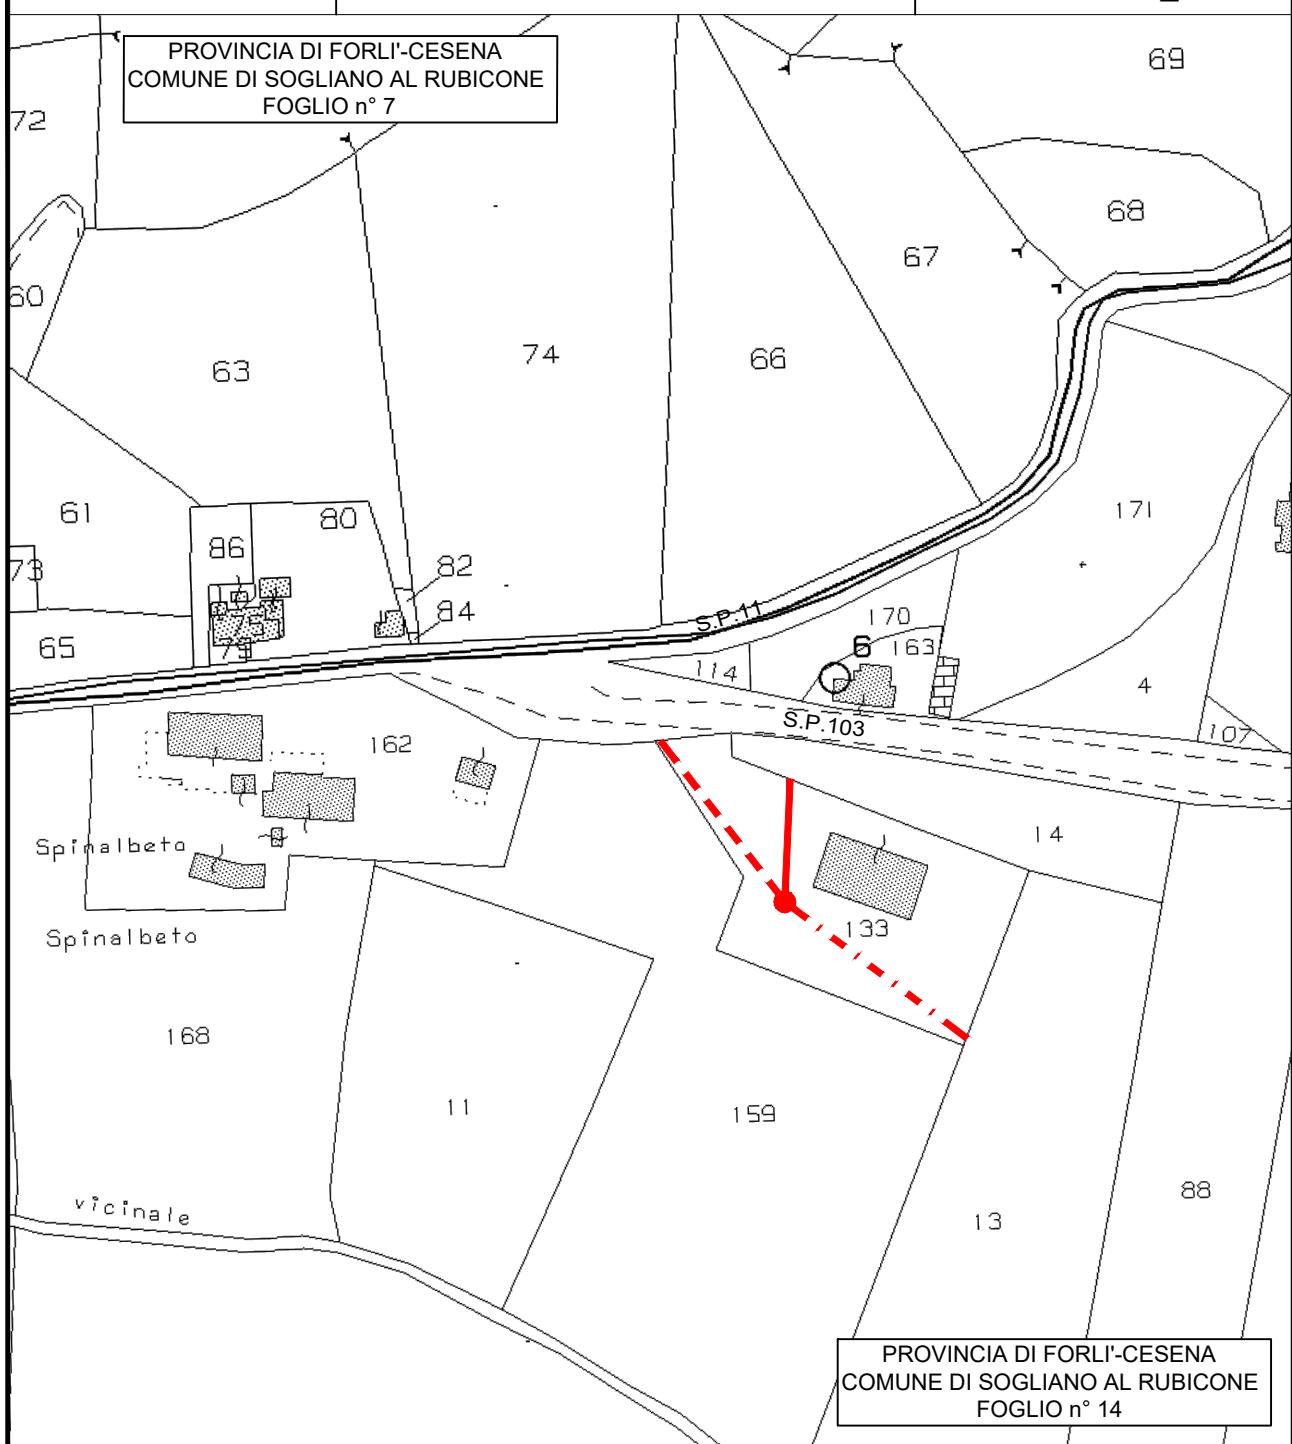

Servitù di elettrodotto - Ricostruzione di linea elettrica aerea in conduttori nudi a 15 KV denominata "TIFFI", con cavo aereo di tipo Elicord e in parte con cavo interrato. Nel Comune di Sogliano al Rubicone (FC). - Iter ATENA: 12510889.

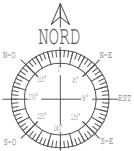

SCALA 1 : 2.000
Formato foglio A4

LEGENDA

- Linea elettrica a 15 kV da asservire in cavo aereo
- Linea elettrica a 15 kV da asservire in conduttori nudi
- Linea elettrica a 15 kV da asservire in cavo interrato
- Pali in c.a.c. / ferro da Asservire

Firma Proprietà:

Rev. 1 - Gennaio 2022

DIVISIONE CATASTALE

Comune: SOGLIANO AL RUBICONE (FC)

Sezione:

Foglio: 14

Particella: 133