

Tavola 5 PDS LOCALIZZAZIONE TIPOLOGICA
Vigente (scala 1:2.000)

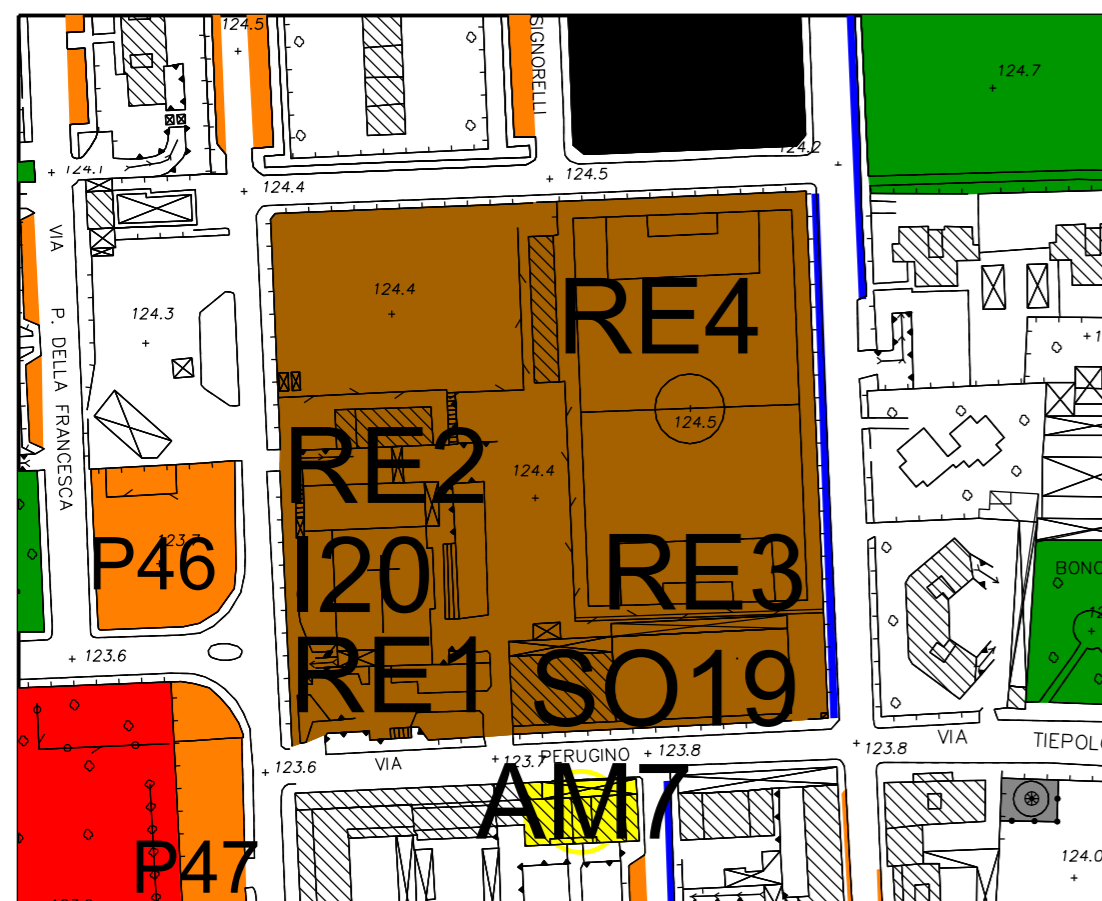


Tavola 5 PDS LOCALIZZAZIONE TIPOLOGICA
Variata (scala 1:2.000)

LEGENDA

▬▬▬▬ Confini comunali

Servizi pubblici esistenti

TE Servizi Tecnologici

IM Impianti Tecnologici

SO Servizi Sociali

I Servizi Istruzione

ES Edilizia Sociale

AL Edilizia Aler

AM Servizi Amministrativi

C Servizi Culturali

AS Servizi Assistenziali

SA Servizi Sanitari

SP Servizi Sportivi

SM Servizi Militari

RE Servizi Religiosi

V Servizi Ricreativi

VN Verde non attrezzato

P Parcheggi

▬▬▬▬ Parcheggi su strada

○ Servizi solo al piano terra

Servizi pubblici in corso di esecuzione

RE.E Servizi Religiosi

IM.E Impianti Tecnologici

SO.E Servizi Sociali

SM.E Servizi Militari

ES.E Edilizia Sociale

RE.E Servizi Ricreativi

PE.E Parcheggi

CE.E Servizi Culturali

AM.E Servizi Amministrativi

SA.E Servizi Sanitari

Servizi pubblici in progetto

N.P. Servizi in progetto

▬▬▬▬ Viabilità di progetto

Ricognizione luglio 2020 a seguito di varianti parziali o rettifiche approvate con:

- DELIBERA DI C.C. N° 95 DEL 08/11/2012
- DELIBERA DI C.C. N° 23 DEL 07/05/2013
- DELIBERA DI C.C. N° 77 DEL 22/10/2013
- DELIBERA DI C.C. N° 78 DEL 22/11/2013
- DELIBERA DI C.C. N° 24 DEL 01/04/2014
- DELIBERA DI C.C. N° 30 DEL 29/09/2014
- DELIBERA DI C.C. N° 45 DEL 05/05/2015
- DELIBERA DI C.C. N° 75 DEL 05/11/2015
- DELIBERA DI C.C. N° 101 DEL 23/11/2017
- DELIBERA DI C.C. N° 47 DEL 27/07/2020

PIANO DI GOVERNO DEL TERRITORIO

PIANO DEI SERVIZI

Ivonne Cosciotti - *Sindaca*
arch. Nicola Lesage - *Progettista e Dirigente di settore*
arch. Christian Sanna - *Progettista*

Ufficio Tecnico Comunale: collaboratori geom. Sergio Galbiati, geom Marco Perego

LOCALIZZAZIONE SERVIZI PUBBLICI STATO DI FATTO IN CORSO DI ESECUZIONE IN PROGETTO

data: gennaio 2026

aggiornamenti:
aggiornamenti:

fase: **APPROVAZIONE**

software: Microstation V8i
Rilievo aerofotogrammetrico aprile 1995, sulla osta alla diffusione n. 01-310 del 27-06-1995.
Rappresentazione nella proiezione conforme Gauss-Boaga. Inquadramento C.T.R. rapp. 1:10.000
Tav B6c1-B6d1-B6c2-B6d2-B6c3-B6d3. Eseguito da: Rossi s.r.l. Brescia.
Aggiornamento: marzo 2009 a cura Ufficio Tecnico Comunale di Pioltello (MI)

Tutti i diritti di riproduzione e rielaborazione sono riservati.


documento 392.047.10.11



Città di Pioltello
provincia di Milano



TAVOLA:
scala: 1: 2000

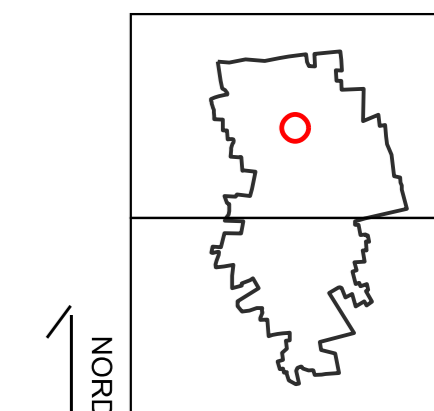

NORD