


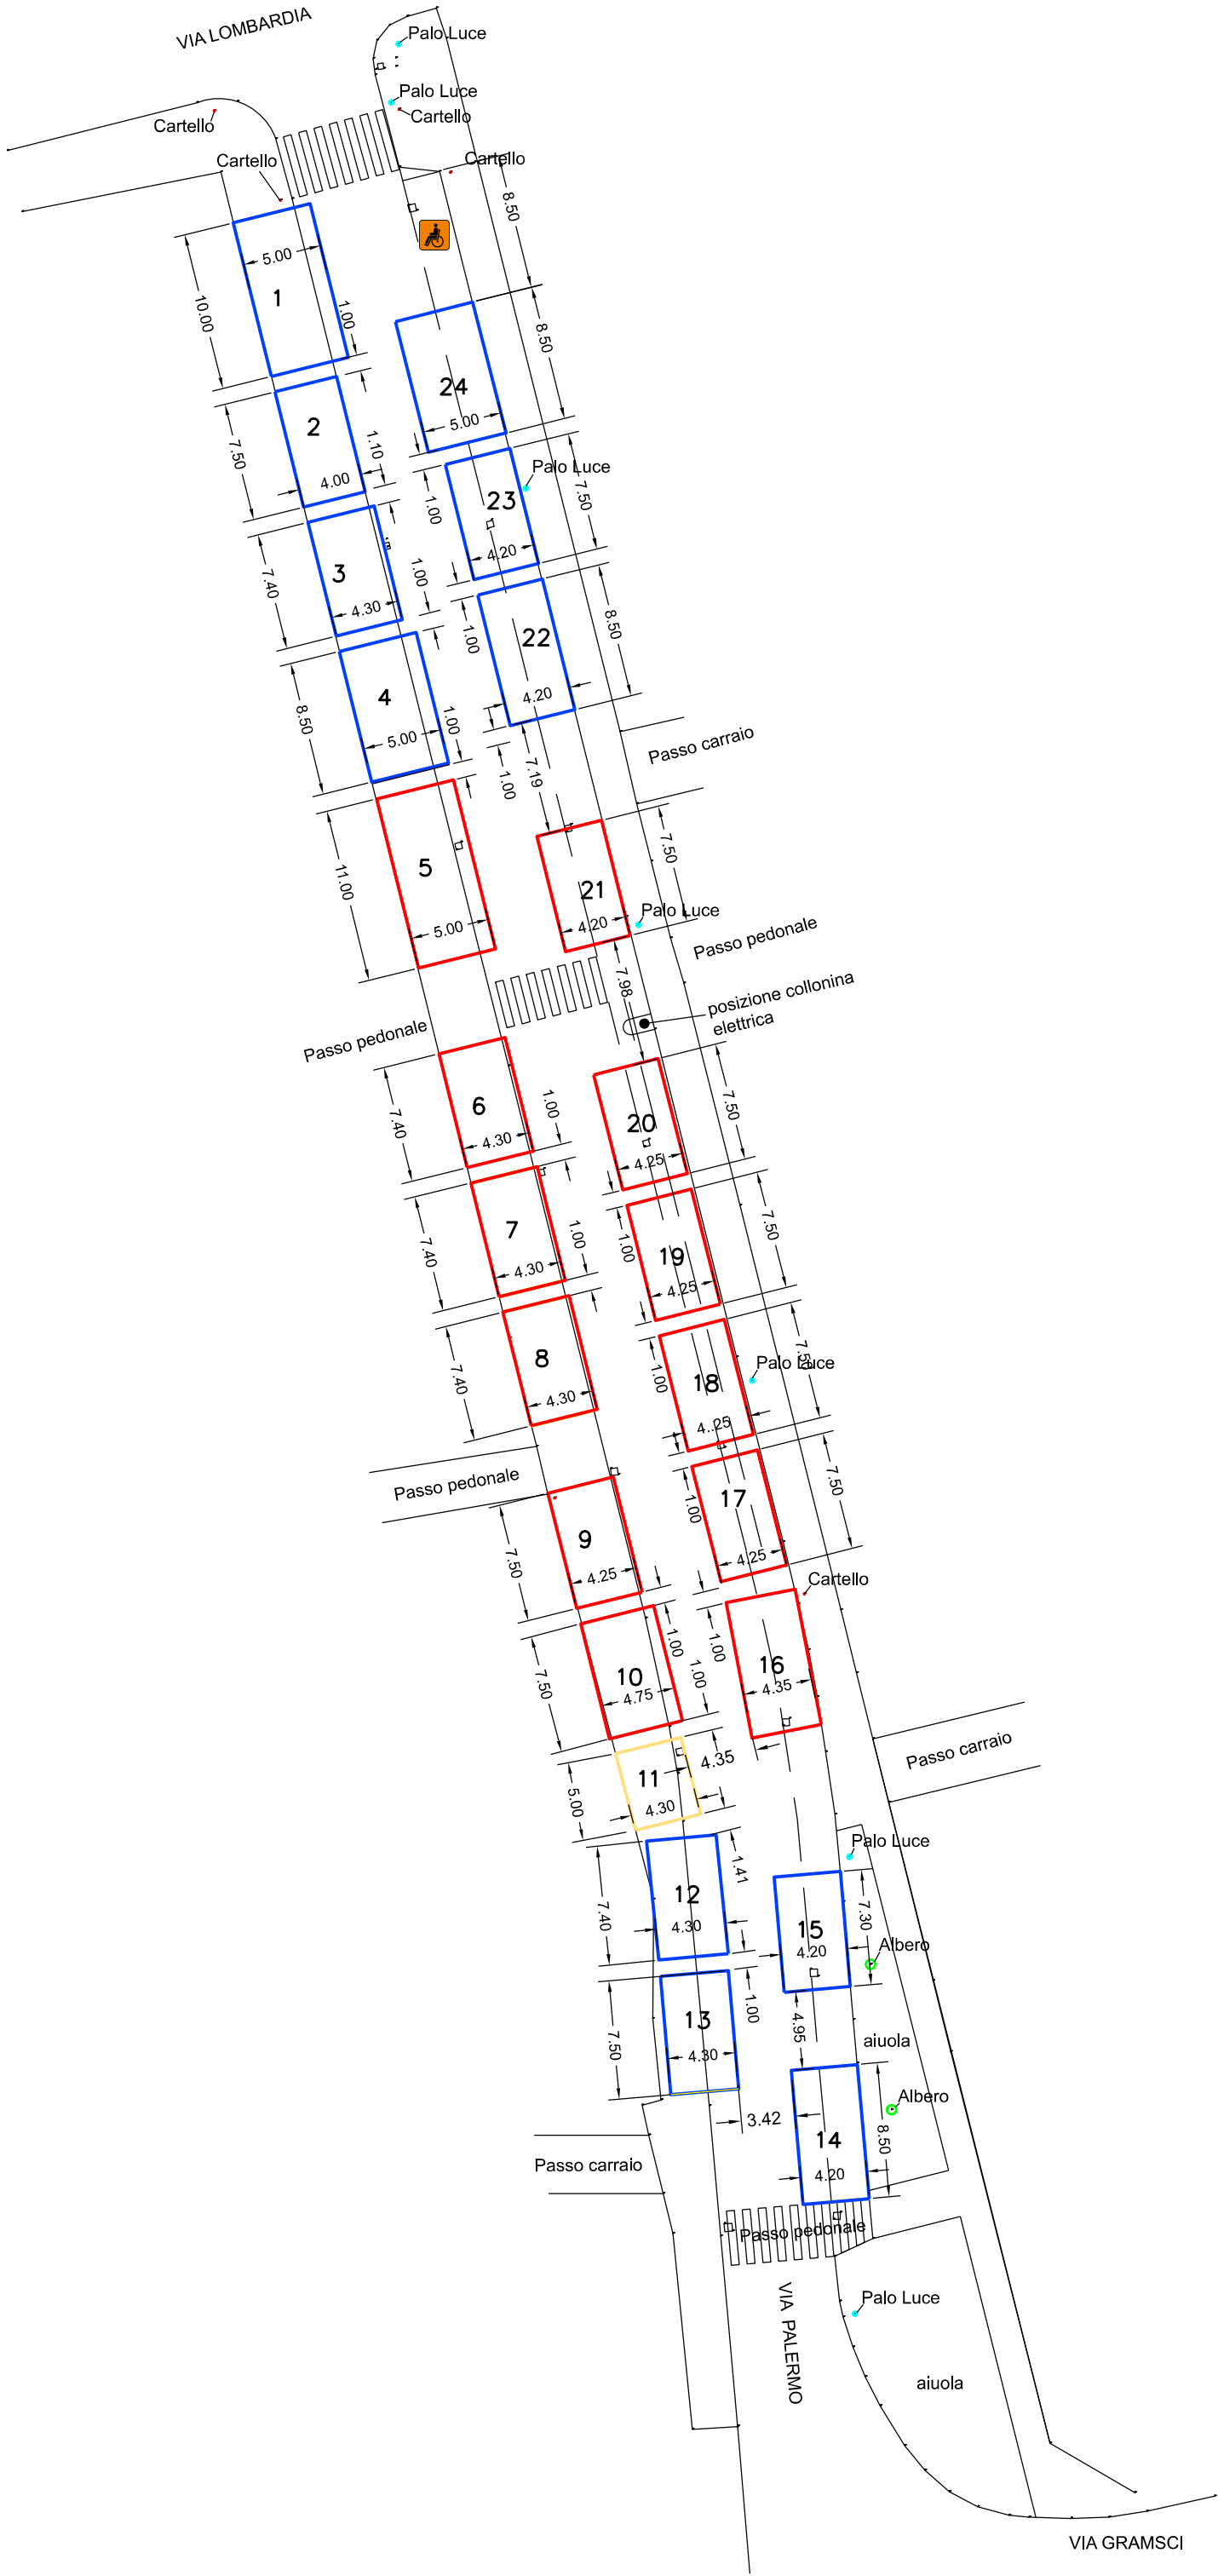

PLANIMETRICO MERCATO DI LIMITO

TAVOLA ALLEGATO 0.5

LEGENDA

- POSTAZIONI NON ALIMENTARI
- POSTAZIONI ALIMENTARI
- PRODUTTORE AGRICOLO