

Tavola 14 DP SERVIZI PUBBLICI LOCALIZZAZIONE BACINO D'UTENZA
Vigente (scala 1:2.000)

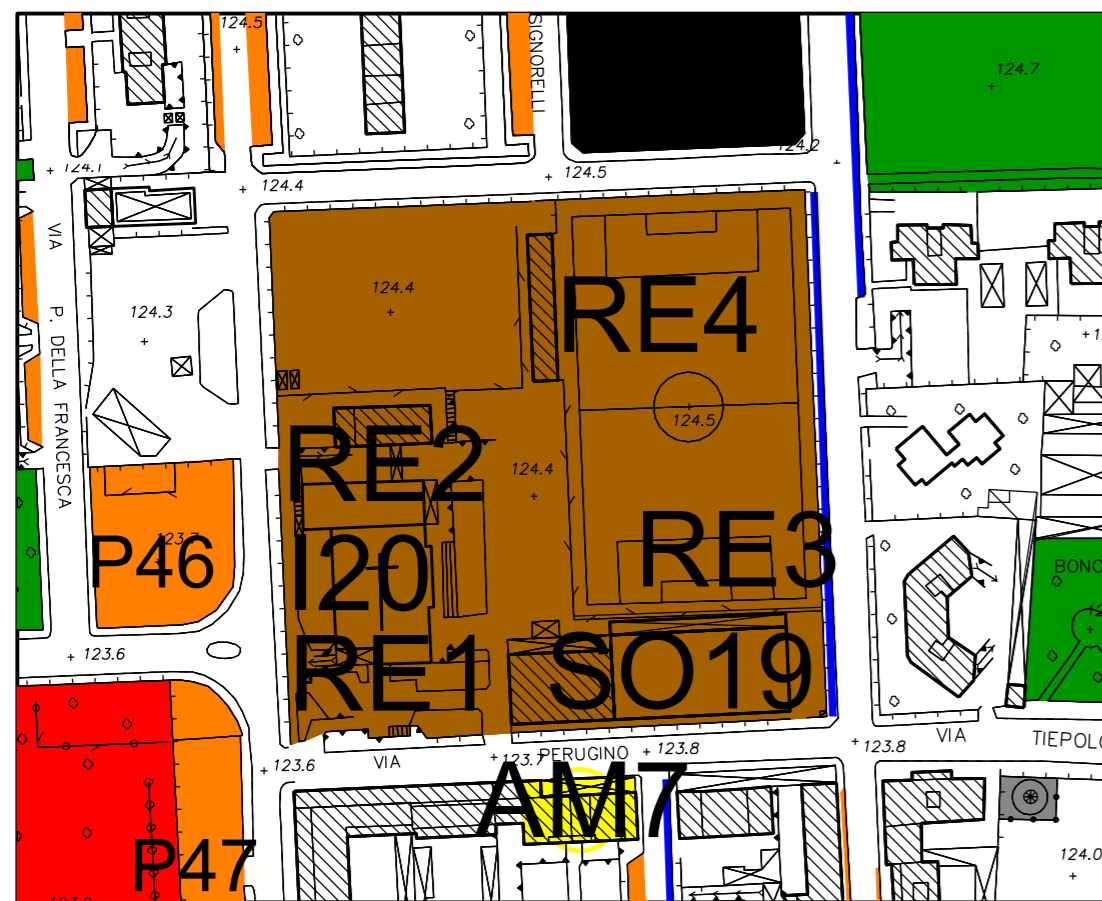


Tavola 14 DP SERVIZI PUBBLICI LOCALIZZAZIONE BACINO D'UTENZA
Variato (scala 1:2.000)

LEGENDA

▬▬▬▬ Confini comunali

Servizi pubblici esistenti

TE Servizi Tecnologici

IM Impianti Tecnologici

SO Servizi Sociali

I Servizi Istruzione

ES Edilizia Sociale

AL Edilizia Aler

AM Servizi Amministrativi

C Servizi Culturali

AS Servizi Assistenziali

SA Servizi Sanitari

SP Servizi Sportivi

SM Servizi Militari

RE Servizi Religiosi

V Servizi Ricreativi

VN Verde non attrezzato

P Parcheggi

▬▬▬▬ Parcheggi su strada

○ Servizi solo al piano terra

Servizi pubblici in corso di esecuzione

RE.E Servizi Religiosi

IM.E Impianti Tecnologici

SO.E Servizi Sociali

SM.E Servizi Militari

ES.E Edilizia Sociale

RE.E Servizi Ricreativi

PE.E Parcheggi

CE.E Servizi Culturali

AM.E Servizi Amministrativi

SA.E Servizi Sanitari

Servizi pubblici in progetto

N.P. Servizi in progetto

▬▬▬▬ Viabilità di progetto

Ricognizione luglio 2020 a seguito di varianti
parziali o rettifiche approvate con:

DELIBERA DI C.C. N° 95 DEL 08/11/2012
DELIBERA DI C.C. N° 23 DEL 07/05/2013
DELIBERA DI C.C. N° 77 DEL 22/10/2013
DELIBERA DI C.C. N° 78 DEL 22/11/2013
DELIBERA DI C.C. N° 24 DEL 01/04/2014
DELIBERA DI C.C. N° 30 DEL 29/09/2014
DELIBERA DI C.C. N° 45 DEL 05/05/2015
DELIBERA DI C.C. N° 75 DEL 05/11/2015
DELIBERA DI C.C. N° 101 DEL 23/11/2017
DELIBERA DI C.C. N° 47 DEL 27/07/2020



PIANO DI GOVERNO DEL TERRITORIO

DOCUMENTO DI PIANO

Ivonne Cosciotti - Sindaca
dott.ssa Rosella Barneschi - Progettista e Dirigente di settore
ing. Pierluigi Taverni - Progettista

Ufficio Tecnico Comunale: collaboratori geom. Sergio Galbiati, Alessia Turino, geom Marco Perego

SERVIZI PUBBLICI - PROGETTO LOCALIZZAZIONE E BACINO D'UTENZA

TAVOLA:
scala: 1: 2000

14

data: gennaio 2026


aggiornamenti:
aggiornamenti:

fase: APPROVAZIONE

software: Microstation V8i
Rilievo aerofotogrammetrico aprile 1995, nulla osta alla diffusione n. 01-310 del 27-06-1995.
Rappresentazione nella proiezione conforme Gauss-Boaga. Inquadramento C.T.R. rapp. 1:10.000
Tav B6c1-B6d1-B6c2-B6d2-B6c3-B6d3. Eseguito da: Rossi s.r.l. Brescia.
Aggiornamento: marzo 2009 a cura Ufficio Tecnico Comunale di Pioltello (Mi)

Tutti i diritti di riproduzione e rielaborazione sono riservati.

documento 392.047.10.11

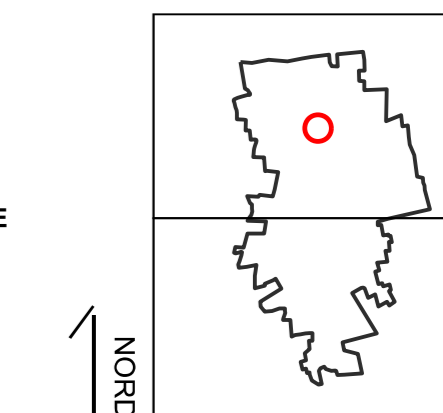

NORD