SEZIONE TIPOLOGICA RISAGOMATURA FOSSO
Scala 1:100

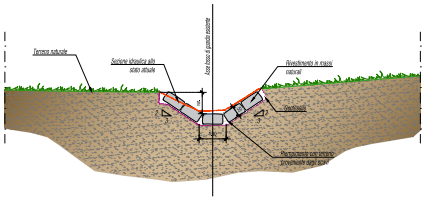

SEZIONE IMBOCCO SCATOLARE
Scala 1:100

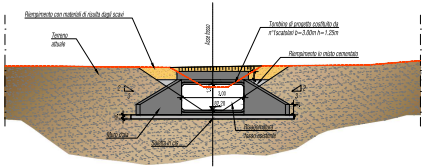

SEZIONE SBOCCO SCATOLARE
Scala 1:100

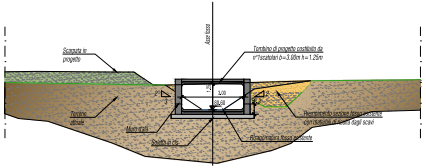

PARTICOLARE SCATOLARE
Scala 1:50

Sezione A-A

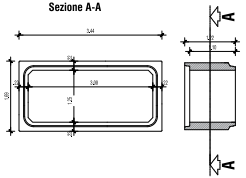

Particolare montaggio

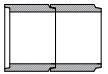

TIPOLOGICO SEZIONE TRASVERSALE VIABILITA' LOGISTICA - TOMBINO IDRAULICO
Scala 1:50

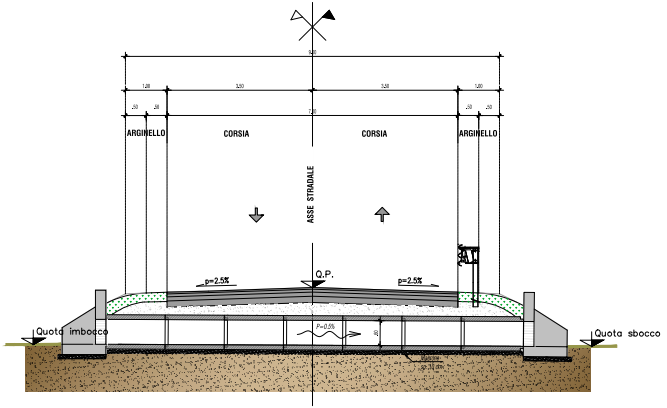

Tabella Riepilogativa - Tombini attraversamento viabilità logistica

Codice	Ø (mm)	Lunghezza (m)	Quota imbocco (m s.l.m)	Quota sbocco (m s.l.m)	Materiale
T01	600	12	80.95	80.9	Calcestruzzo
T02	600	11	81.17	81.13	Calcestruzzo
T03	600	11	81.4	81.33	Calcestruzzo

TOMBINO SECONDARIO DN 800 mm CARPENTERIA MANUFATTO DI IMBOCCO E DI SBOCCO
Scala 1:50

VISTA FRONTALE

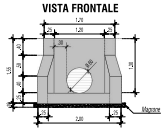

PROSPETTO

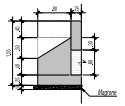

PIANTA

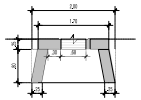

PARTICOLARE POSA

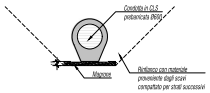

PLANIMETRIA SISTEMAZIONI MORFOLOGICHE
Tombino di attraversamento accesso
Scala 1:200

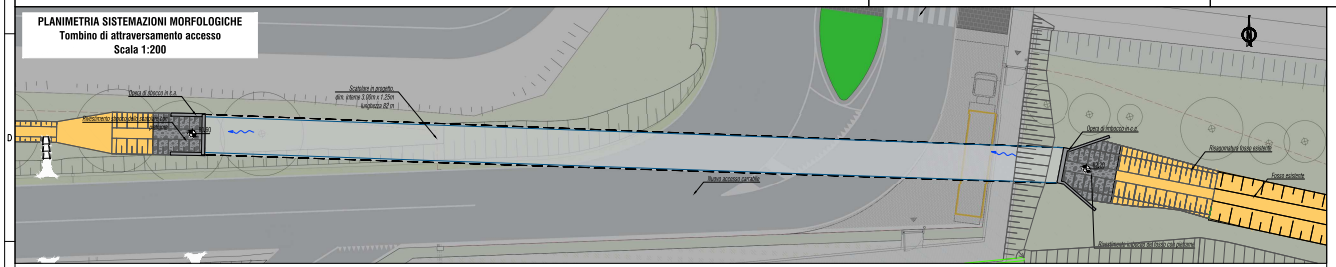

PLANIMETRIA SISTEMAZIONI MORFOLOGICHE
Tombini di attraversamento viabilità logistica
Scala 1:200

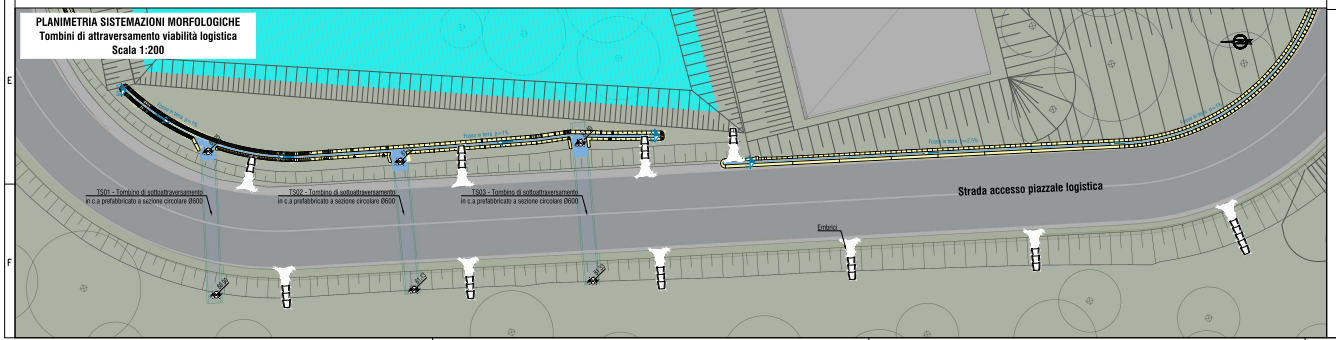

PIANTA TIPO CANALETTA A EMBRICI
scala 1:50

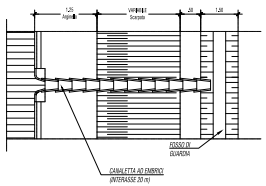

PARTICOLARE INVITO EMBRICI
scala 1:20

PIANTA

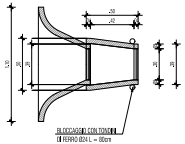

SEZIONE

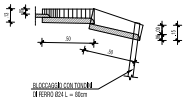

COMUNE DI PONTASSIEVE
(Provincia di Firenze)

PROGETTO UNITARIO CONVENZIONATO ART.121 L.R. 65/2014
RELATIVO ALL'AMBITO DENOMINATO *PO_08: SIECI - INSEDIAMENTO PRODUTTIVO* DEL POI

COMMITTENTE/I:

- In qualità di proprietà:
MARCHESI FRESCOBALDI SOC. AGRICOLA S.R.L. unipersonale, C.F. e P.IVA 01770300489 sede legale in Via S. Spirito 11 50125 Firenze, sede Amministrativa in Via Aretina 120, 50065 Loc. Sieci, Pontassieve (FI)

Legale rappresentante: Sig. Lamberto Frescobaldi Franceschi Marini

- In qualità di promissario acquirente:
MANUFACTURE DES ACCESSOIRES LOUIS VUITTON S.R.L.- sede legale Via Camillo Benso Conte di Cavour 35 - 30032 Fiesso D'Artico (VE) - REA 363547 - C.F. e P.IVA 07292320962

Legale rappresentante: Sig. Jean-Marie Tizon

Gruppo di progettazione:

DE-SO	10 rue des Blues - 75011 Paris - t: 01.55.43.97.07 - @: contact@dе-so.com
T/E/S/S	7 cité Paradis - 75010 Paris - t: 01 70 36 58 00 - @: tvsp@tvss.fr
METROOFFICE Architetti	Via Pisana, 234 - 50143 Florence - t: +39 055 703390 - @: office@metrooffice.it
POLITECNICA	V.le G. Amendola, 6 - 50121 Firenze - t: +39 055 200 1660 - @: info@ipoliteknica.it
MEW Engineering	Via Variano 68 - 47922 Rimini - t: +39 0541 684070 - @: info@mewenerg.com
ARCHITETTO ANDREA MELI	Via Santo Stefano in Pane 14, 50134, Firenze - t: 055 333082 - @: inland@inland.it

Progettisti incaricati per redazione titoli abilitativi:

Arch. Caterina Biondi — Via Calandrino, 8R - 50133 Firenze - t: +39 347 1290193 - @: caterinabiondi@metrooffice.it

Oggetto:	Scala:	Elaborato:	Revisione:
AREE ESTERNE PIANTA E PARTICOLARI INTERVENTO DI SISTEMAZIONE MORFOLOGICA	Varie	V.04.a	R00

REV.	DATA	REDATTO	CONTROLLATO	APPROVATO	NOTE
00	23/12/25	T. RAIMONDO	A. CECCHELLI	C. DE NATALE	

Firmato digitalmente da
Caterina Biondi
O = Ordine Architetti P.P.C. Provincia di Livorno
T = Architetto