


**PLANIMETRIA DI PROGETTO**  
**SCALA 1:200**

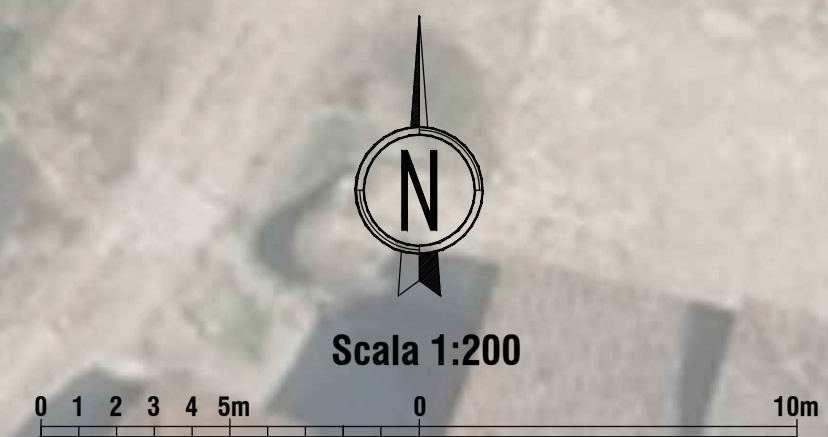

**23 posti auto + 1 posto disabili**

Limite area parcheggio n°  
elaborato P12 - Parcheggio esterni

Fascia verde di 1 m

23 posti + 1 posto disabili

Fascia di rispetto di 10 m  
Fosso dello Stracchino

Sistemazione del verde

Alberatura esistente da mantenere

Alberatura esistente da mantenere

Alberatura esistente da mantenere

Alberatura esistente da mantenere

Alberatura esistente da mantenere

Alberatura esistente da mantenere

Alberatura esistente da mantenere

Via dello Stracchino

**COMUNE DI PONTASSIEVE**  
**(Provincia di Firenze)**

**PROGETTO UNITARIO CONVENZIONATO ART.121 L.R. 65/2014**  
**RELATIVO ALL'AMBITO DENOMINATO PO\_08: SIECI -**  
**INSEDIAMENTO PRODUTTIVO DEL POI**

**COMMITENTE/II:**  
- in qualità di proprietà:  
MARCHESI FRESCOBALDI SOC. AGRICOLA S.R.L. unipersonale, C.F. e P.IVA 01770300489 sede legale in Via S. Spirito 11 50125 Firenze, sede Amministrativa in Via Aretina 120, 50065 Loc. Sieci, Pontassieve (FI)

Legale rappresentante: Sig. Lamberto Frescobaldi Franceschi Marini

- in qualità di promissario acquirente:  
MANUFACTURE DES ACCESSOIRES LOUIS VUITTON S.R.L. - sede legale Via Camillo Benso Conte di Cavour 35 - 30032 Fiesse D'Artico (VE) - REA 363547 - C.F. e P.IVA 07292320962

Legale rappresentante: Sig. Jean-Marie Tizon

**Gruppo di progettazione:**  
**DE-SO** 10 rue des Bluets - 75011 Paris - t: 01.55.43.97.07 - @: [contact@de-so.com](mailto:contact@de-so.com)  
**T/E/S/S** 7 cité Paradis - 75010 Paris - t: 01 70 36 58 00 - @: [ivsp@tess.fr](mailto:ivsp@tess.fr)  
**METROOFFICE Architetti** Via Pisana, 234 - 50143 Firenze - t: +39 055 703390 - @: [office@metrooffice.it](mailto:office@metrooffice.it)  
**POLITECNICA** V.le G. Amendola, 6 - 50121 Firenze - t: +39 055 200 1660 - @: [info@politecnica.it](mailto:info@politecnica.it)  
**MEW Engineering** Via Variano 68 - 47922 Rimini - t: +39 0541 684070 - @: [info@meweng.com](mailto:info@meweng.com)  
**ARCHITETTO ANDREA MELI** Via Santo Stefano in Pane 14, 50134, Firenze - t: 055 333082 - @: [inland@inland.it](mailto:inland@inland.it)

**Progettisti incaricati per redazione titoli abilitativi:**  
**Arch. Caterina Biondi** Via Calandrino, 8R - 50133 Firenze - t: +39 347 1250193 - @: [caterinabiondi@metrooffice.it](mailto:caterinabiondi@metrooffice.it)

Oggetto: AREE ESTERNE PARCHEGGIO PUBBLICO - PLANIMETRIA DI PROGETTO	Scala: 1:200	Elaborato: O.A.b	Revisione: R00
---	-----------------	---------------------	-------------------

REV	DATA	REDATTO	CONTROLLATO	APPROVATO	NOTE
00	23/10/25	C. CECCANTI	A. GORI	C. DE NATALE	