


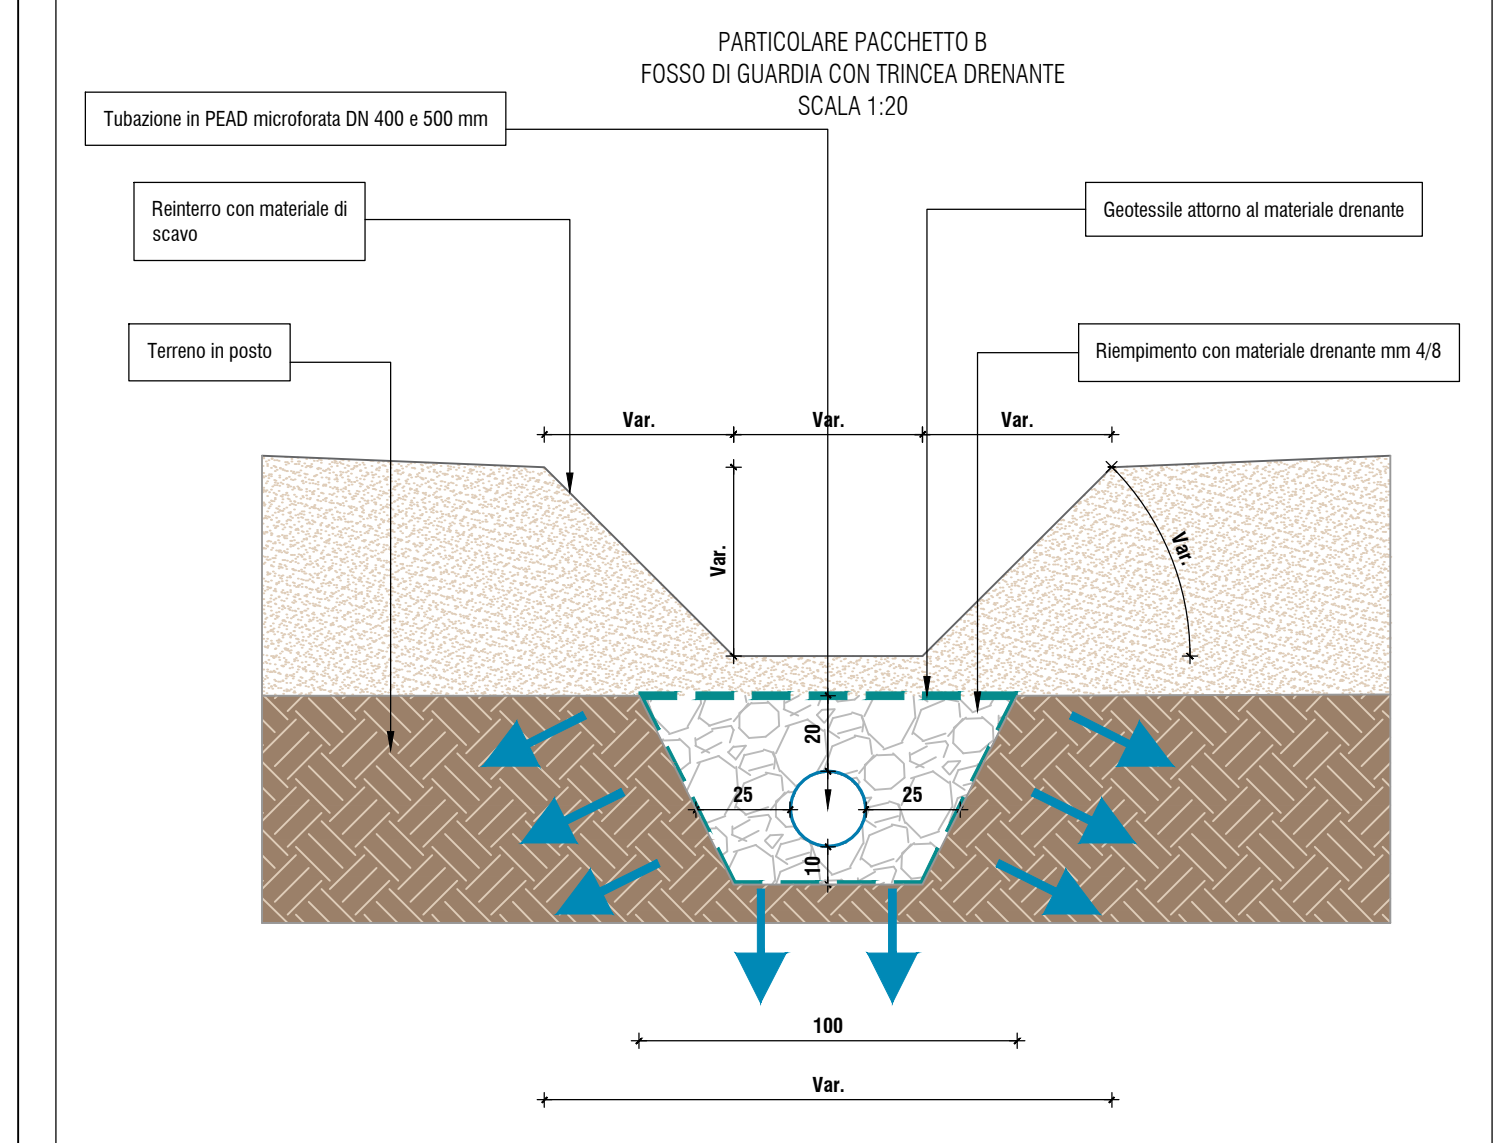

**LEGENDA**

<span style="color: red;">■</span>	Pavimentazione curabile per carichi pesanti, in conglomerato bituminoso modificato ottenuto con leganti trasparenti a livelli di colore chiaro
<span style="color: orange;">■</span>	Pavimento di finitura drenante
<span style="color: green;">■</span>	Pavimento C - Area verde
<span style="color: yellow;">■</span>	Pavimento D - Pavimentazione in massetti autobloccati permeabili - Parcheggio visitatori
<span style="color: blue;">■</span>	Pavimento E - Area di limitazione
<span style="color: purple;">■</span>	Pavimento F - Pavimentazione per zone pedonali di ingresso in calcestruzzo spazzolato
<span style="color: lightblue;">■</span>	Pavimento G - Pavimentazione curabile per carichi pesanti, in conglomerato bituminoso modificato ottenuto con leganti trasparenti a livelli di colore chiaro
<span style="color: darkblue;">■</span>	Pavimento H - Pavimentazione plastica applicata in calcestruzzo - Inali (speci di albedo 25-30)



**COMUNE DI PONTASSIEVE  
(Provincia di Firenze)**

**PROGETTO UNITARIO CONVENZIONATO ART. 121 L.R. 65/2014  
RELATIVO ALL'AMBITO DENOMINATO PO\_08: SIECI -  
INSEDIAMENTO PRODUTTIVO DEL POI**

COMMITTENTE:  
- in qualità di proprietà:  
MARCHESI FRESCOBALDI SOC. AGRICOLA S.R.L. unipersonale, C.F. e P.IVA 01770300489 sede legale in Via S. Spirito 11 50125 Firenze, sede Amministrativa in Via Arellina 120, 50065 Loc. Stiesi, Pontassieve (FI)  
Legale rappresentante: Sig. Lamberto Frescobaldi Franceschi Marini  
- in qualità di promissario acquirente:  
MANUFACTURES DES ACCESSOIRES LOUIS VUITTON S.R.L. - sede legale Via Camillo Benso Conte di Cavour 35 - 30032 Fiesse D'Artico (VE) - REA 363547 - C.F. e P.IVA 07292320962  
Legale rappresentante: Sig. Jean-Marie Tizon

Gruppo di progettazione:  
DE-SO 10 rue des Blues - 75011 Paris - t: 01 50 43 97 07 - @: contact@de-so.com  
7 rue Franklin - 17000 Paris - t: 01 70 36 18 00 - @: info@de-so.fr  
Via Pisana, 234 - 50143 Firenze - t: +39 055 703580 - @: office@metrooffice.it  
METROOFFICE Architetti  
POLITECNICA Via G. Amendola, 6 - 50121 Firenze - t: +39 055 200 1660 - @: info@politecnica.it  
MEW Engineering Via Veneto 85 - 47022 Rimini - t: +39 0541 664070 - @: info@meowing.com  
ARCHITETTO ANDREA MELI Via Sesto Stefano in Piana 14, 50134 Firenze - t: 055 333012 - @: info@meowing.it

Progettisti incaricati per redazione stadi abitativi:  
Arch. Caterina Biondi Via Calandrino, 8R - 50133 Firenze - t: +39 347 1250193 - @: caterinabiondi@metrooffice.it

Oggetto:	Scale:	Elaborato:	Revisione:
AREE ESTERNE Schema zonizzazioni pavimentazioni spazi scoperti	1:250	V.07	R01

REV.	DATA	REDATTO	CONTROLLATO	APPROVATO	NOTE
00	20/10/25	C. GIOCCANTI	A. GIOCCHELLI	C. DE NATALE	
01	10/03/25	C. GIOCCANTI	A. GIOCCHELLI	C. DE NATALE	Emissione missione