



Planimetria area a scomputo ingresso
Scala 1:250

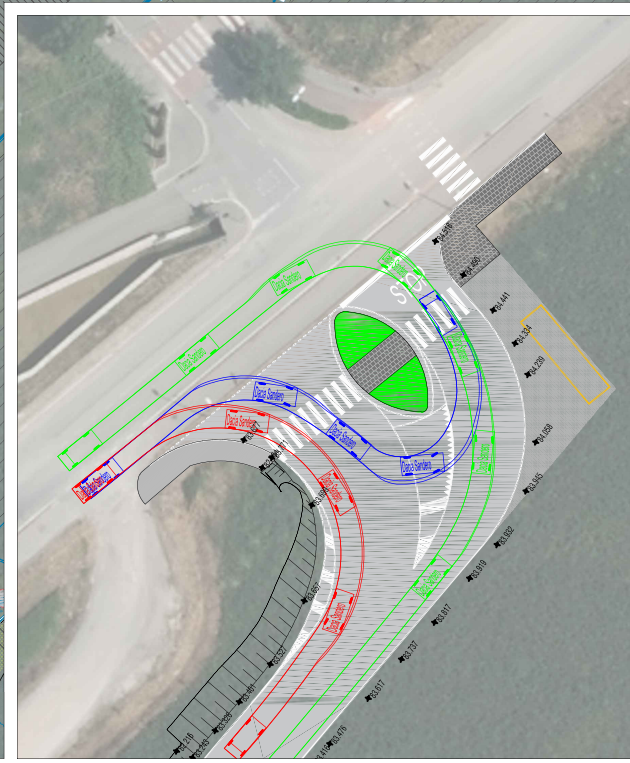

SEZIONE TIPO
Scala 1:50

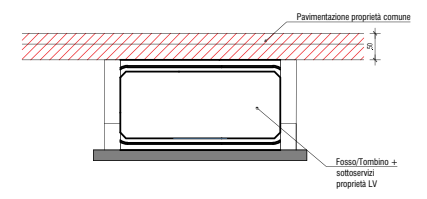

NOTA: Altri sottoservizi inclusi nell'area indicata sono confermati di proprietà LV

COMUNE DI PONTASSIEVE
(Provincia di Firenze)

**PROGETTO UNITARIO CONVENZIONATO ART. 121 L.R. 65/2014
RELATIVO ALL'AMBITO DENOMINATO PO_08: SIECI -
INSEDIAMENTO PRODUTTIVO DEL POI**

COMMITTENTE:
- in qualità di proprietà:
MARCHESI FRESCOBALDI SOC. AGRICOLA S.R.L. unipersonale, C.F. e P.IVA 01770300489 sede legale in Via S. Spirito 11 50125 Firenze, sede Amministrativa in Via Areolina 120, 50065 Loc. Sieci, Pontassieve (FI)

Legale rappresentante: Sig. Lamberto Frescobaldi Franceschi Marini

- in qualità di promissario acquirente:
MANUFACTURE DES ACCESSOIRES LOUIS VUITTON S.R.L. - sede legale Via Camillo Benso Conte di Cavour 35 - 30032 Fiesse D'Arco (VE) - REA 363547 - C.F. e P.IVA 07292320962

Legale rappresentante: Sig. Jean-Marie Tizon

Gruppo di progettazione:
DE-SO
TE/S/S
METROOFFICE Architetti
POLITECNICA
MEW Engineering
ARCHITETTO ANDREA MELI

10 rue des Bluets - 75011 Paris - t: 01.55.43.97.07 - e: contact@de-so.com
7 rue Paradis - 75010 Paris - t: 01.70.36.58.00 - e: avp@de-so.fr
Via Pisana, 234 - 50143 Florence - t: +39 055 703390 - e: office@metrooffice.it
Via G. Amendola, 6 - 50121 Firenze - t: +39 055 200 1660 - e: info@politecnica.it
Via Variano 68 - 47922 Rimini - t: +39 0541 684070 - e: info@meweng.com
Via Santo Stefano in Pane 14, 50134, Firenze - t: 055 333062 - e: meli@melandi.it

Progettisti incaricati per redazione titoli abilitativi:
Arch. Caterina Biondi Via Calandrino, BR - 50133 Firenze - t: +39 347 1250153 - e: caterinabiondi@metrooffice.it

Oggetto: AREE ESTERNE AREA A SCOMPUTO INGRESSO LOTTO - PLANIMETRIA	Scala: 1:250	Elaborato: O.B.a	Revisione: R01
--	-----------------	---------------------	-------------------

REV	DATA	REDAITTO	CONTROLLATO	APPROVATO	NOTE
08	23/05/25	C. CECCANTI	A. CECCHIELLI	C. DE NATALE	
01	19/12/25	C. CECCANTI	A. CECCHIELLI	C. DE NATALE	Emissione revisione