



LOTTE DI PROGETTO PRESENTI IN MAPPA				
CODIFICA	DENOMINAZ	DESCRIZ	DEST_USO	NOTE
AD1	Area rimessaggio Costa del Sole	Area per il rimessaggio tra la spiaggia e le basse scogliere di Arenella	27	-
P_RIST2	Chiosco Arenella	Chiosco su zona demaniale nei pressi di area di libera fruizione zona Arenella	17	-
CL1	Corridoio di lancio	NULL	0	NULL

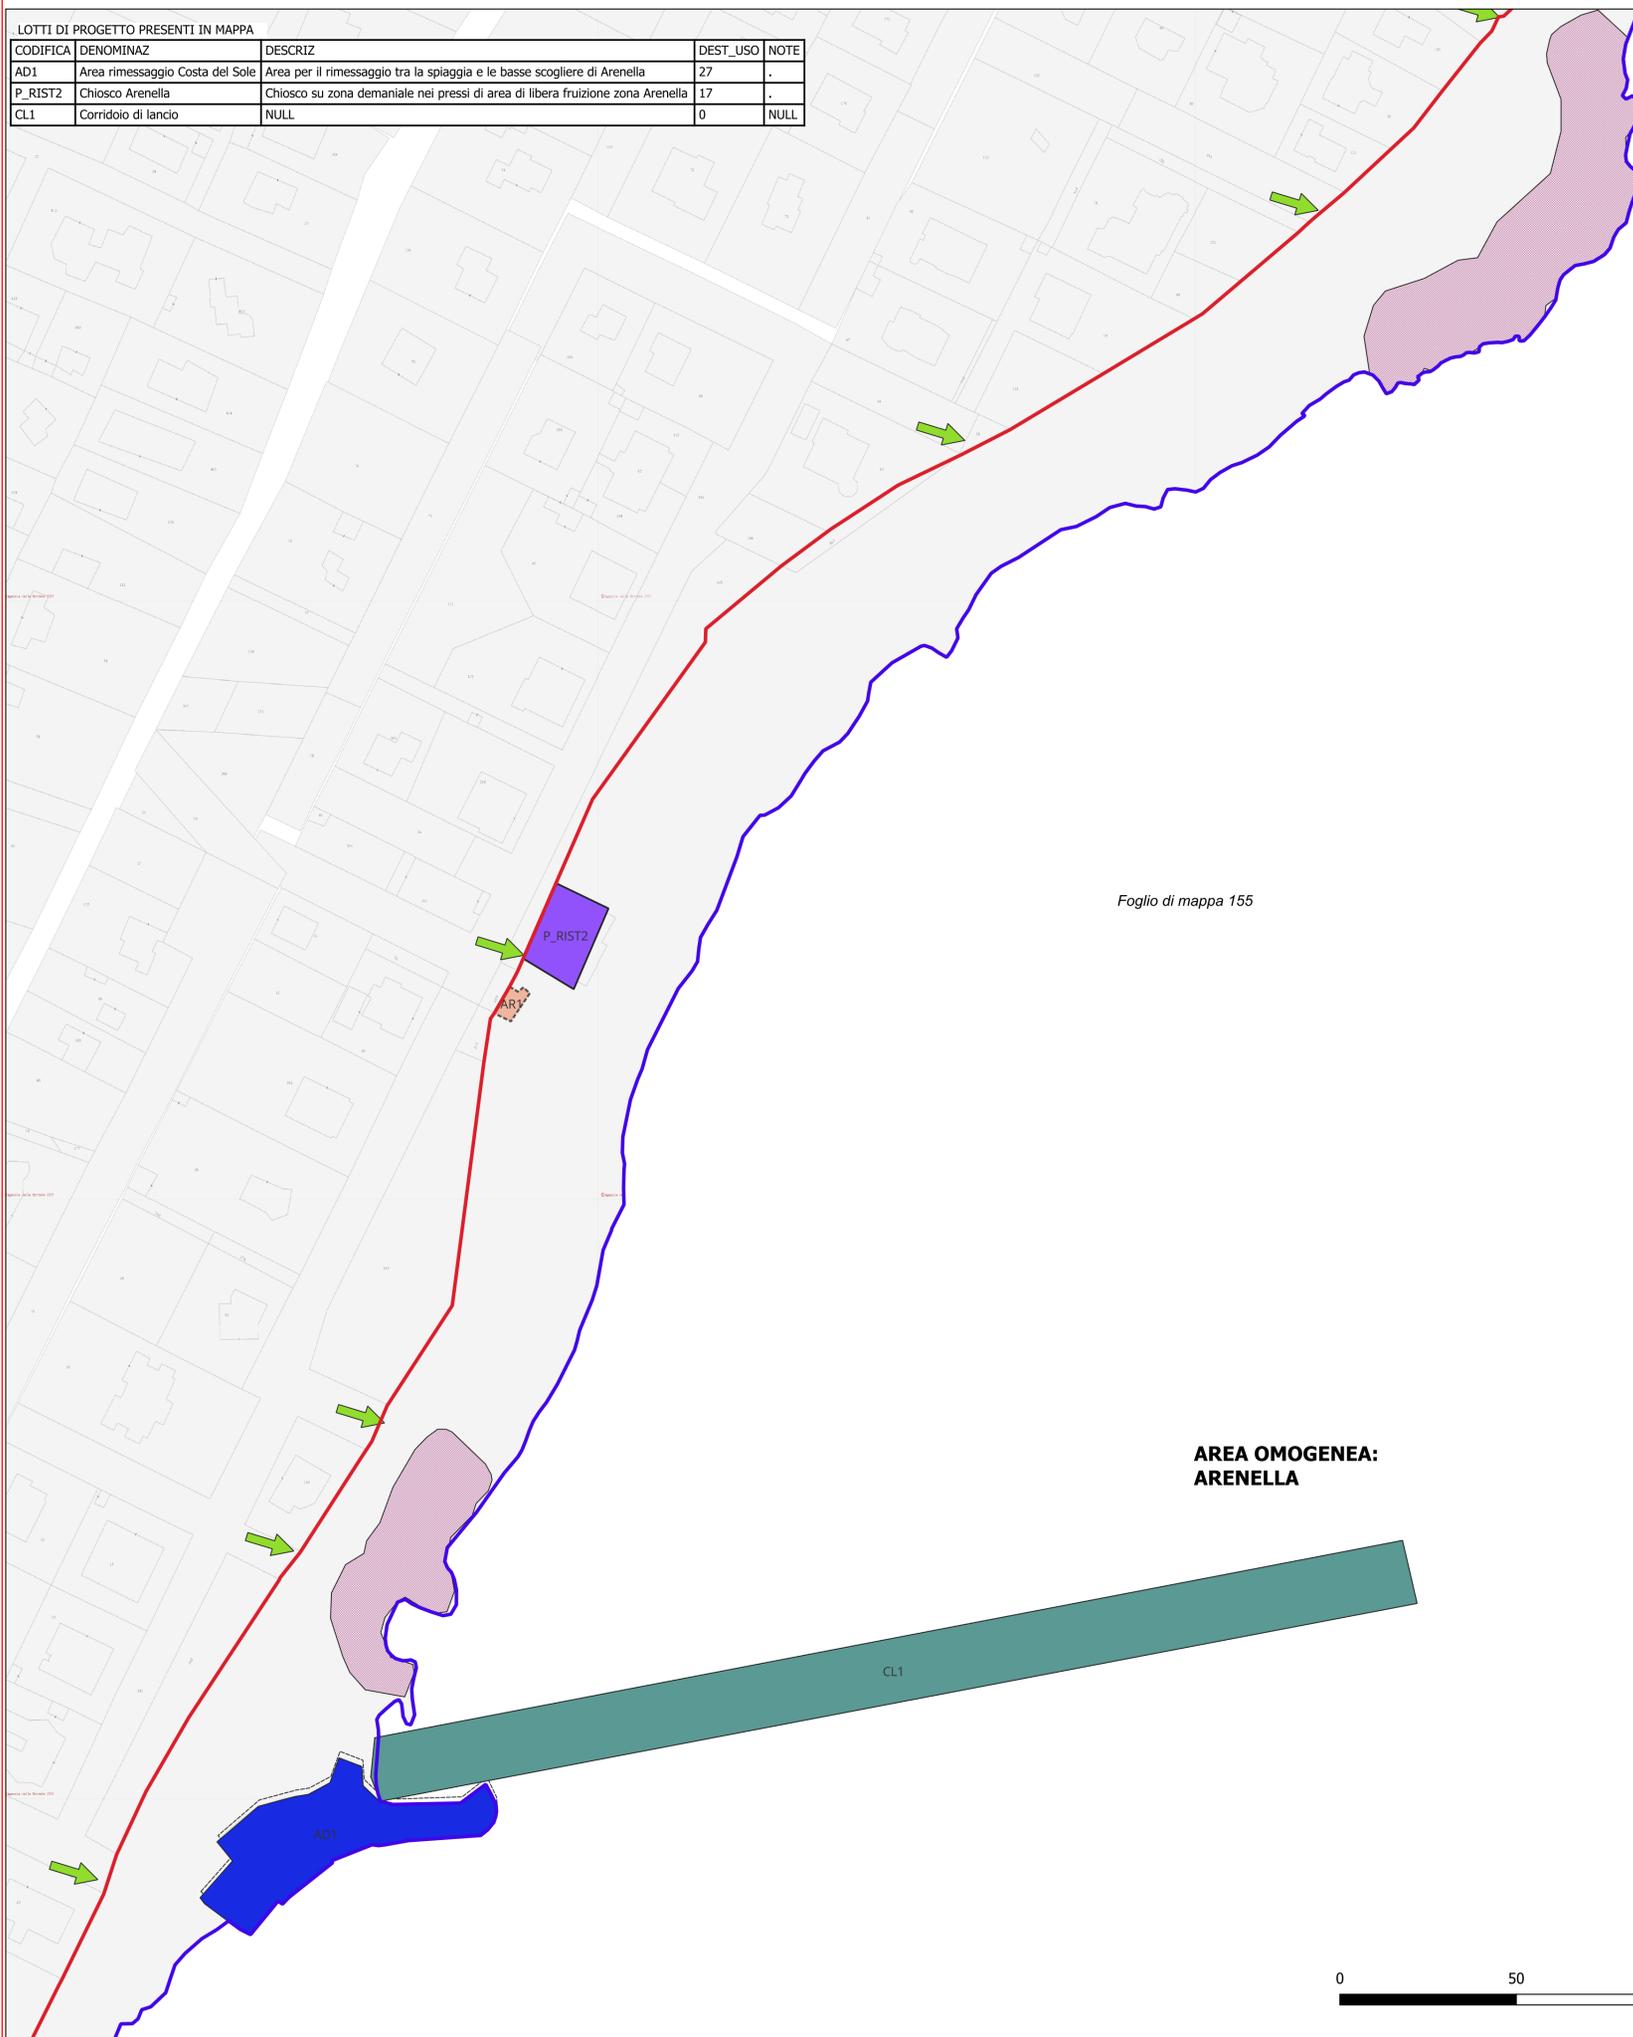

- Immobili demaniali esclusi dal PUDM (art. 3 c.2 lett. b DA 319 GAB)
- limiti fogli catastali
- concessioni comunali da riconfermare
- Lotti in concessione- stabilimenti balneari
- Lotti in concessione stabilimenti balneari attrezzati per i soggetti disabili
- Lotti in concessione aree attrezzate balneazione a gestione comunale
- Lotti in concessione aree attrezzate per la balneazione
- Lotti in concessione aree attrezzate per pratiche sportive
- Lotti in concessione Aree attrezzate per animali di affezione
- Lotti in concessione aree ormeggio
- Lotti in concessione esercizi commerciali
- area contigua concessioni da lasciare al libero passaggio
- corridoio di lancio
- accessi
- H accessi al demanio conformi alle norme sull'abbattimento delle barriere architettoniche
- doccia pubblica
- Dividente demaniale
- Linea di costa
- Limite amministrativo comunale
- Aree soggette a pericolosità geomorfologica ai sensi del PAI
 - Livello 1
 - Livello 2
 - Livello 3
 - Livello 4
- Aree soggette a pericolosità idraulica ai sensi del PAI
 - Livello P1
 - Livello P2
 - Livello P3
 - Siti di "attenzione idraulica" ai sensi del PAI

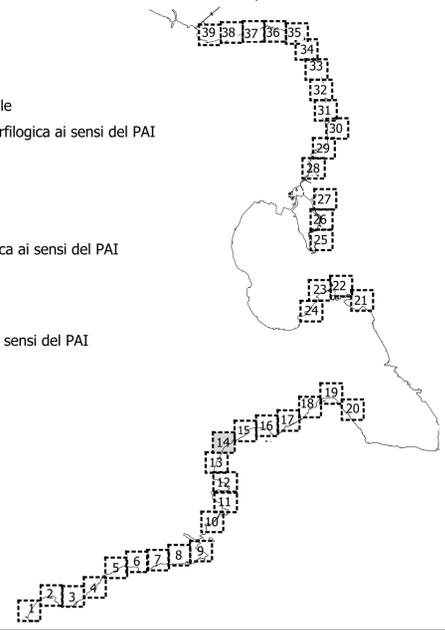

Foglio di mappa 155

**AREA OMOGENEA:
ARENELLA**



Comune di Siracusa

Settore Urbanistica e assetto del territorio

P.
U.
D.
M.

**Piano di
Utilizzo del
Demanio
Marittimo**

Adottato con delibere di G.M. n. 171 del 26/10/2022 e n. 152 del 28/12/2023

IL SINDACO

Il RUP IL PROGETTISTA

Tavola

C14

Oggetto della tavola

LOTTE DI PROGETTO

Scala 1:1 000

COMUNE DI SIRACUSA - c. 1754 - REG. PROTOCOLLO - 0002930 - Ingresso - 06/02/2025 - 10:31