

-  Pavimentazione in autobloccanti
-  Pavimentazione in calcestruzzo
-  Aiuola a prato
-  Aiuola in ghiaia


# SEDE SPAZZAMENTO STRADE DI VIA FERRINI - BUSTO ARSIZIO NUOVI SPOGLIATOI PREFABBRICATI

PERMESSO DI COSTRUIRE

**3**  
STATO DI FATTO

Aggiornamenti		Classificazione	2502
N.	Data	Descrizione	Scala
			1:100
			Data
			Ottobre 2025

Progettista  
**Dott. Ing. Luca Milani**  
Via G. Blancardi, 17 - 21052 Busto Arsizio (VA)  
Tel.: 0331/639676 - cell.: 335/5847894 - Fax: 0331/653756 - email: studio@ingmilani.it

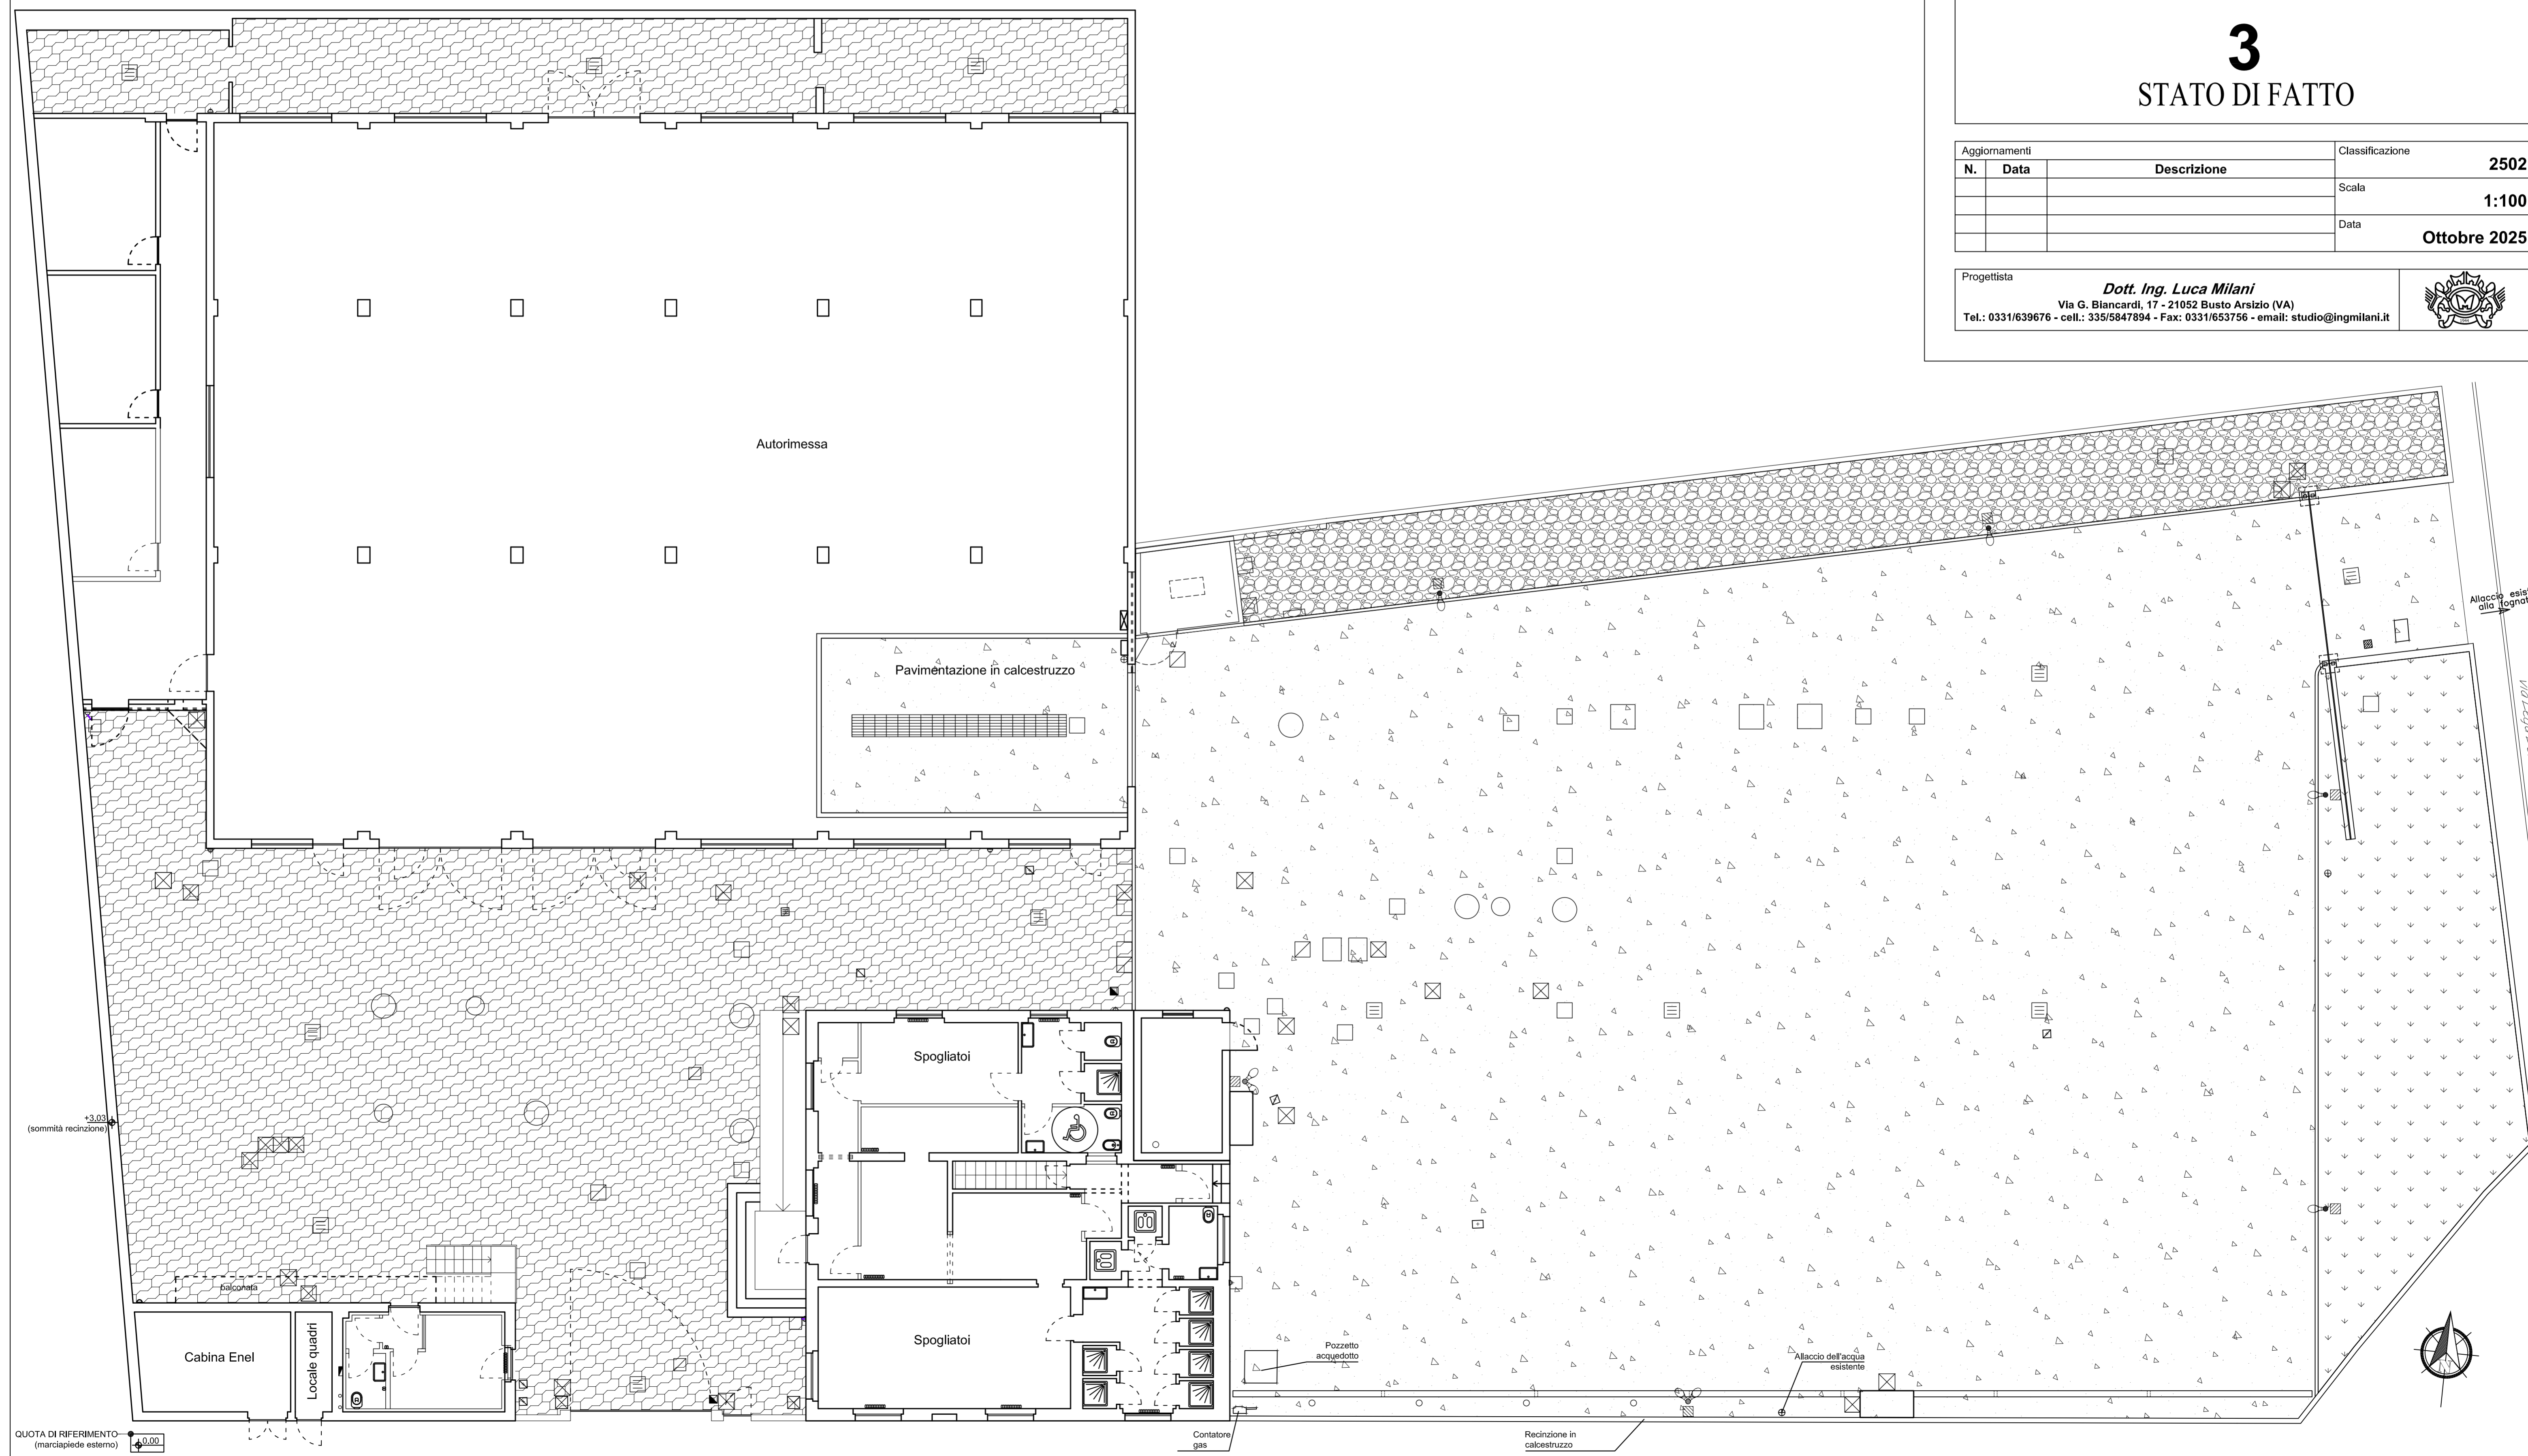

QUOTA DI RIFERIMENTO (marciapiede esterno) 0.00

Alloccia esistente alla fontanella  
Via Lega Lombarda