

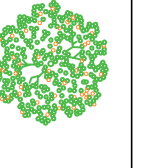
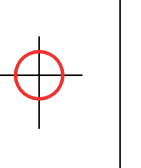
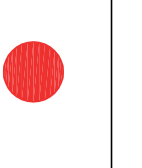
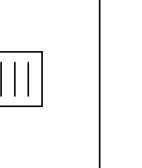
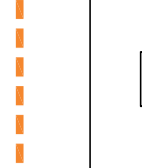


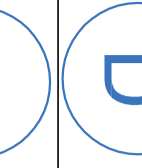

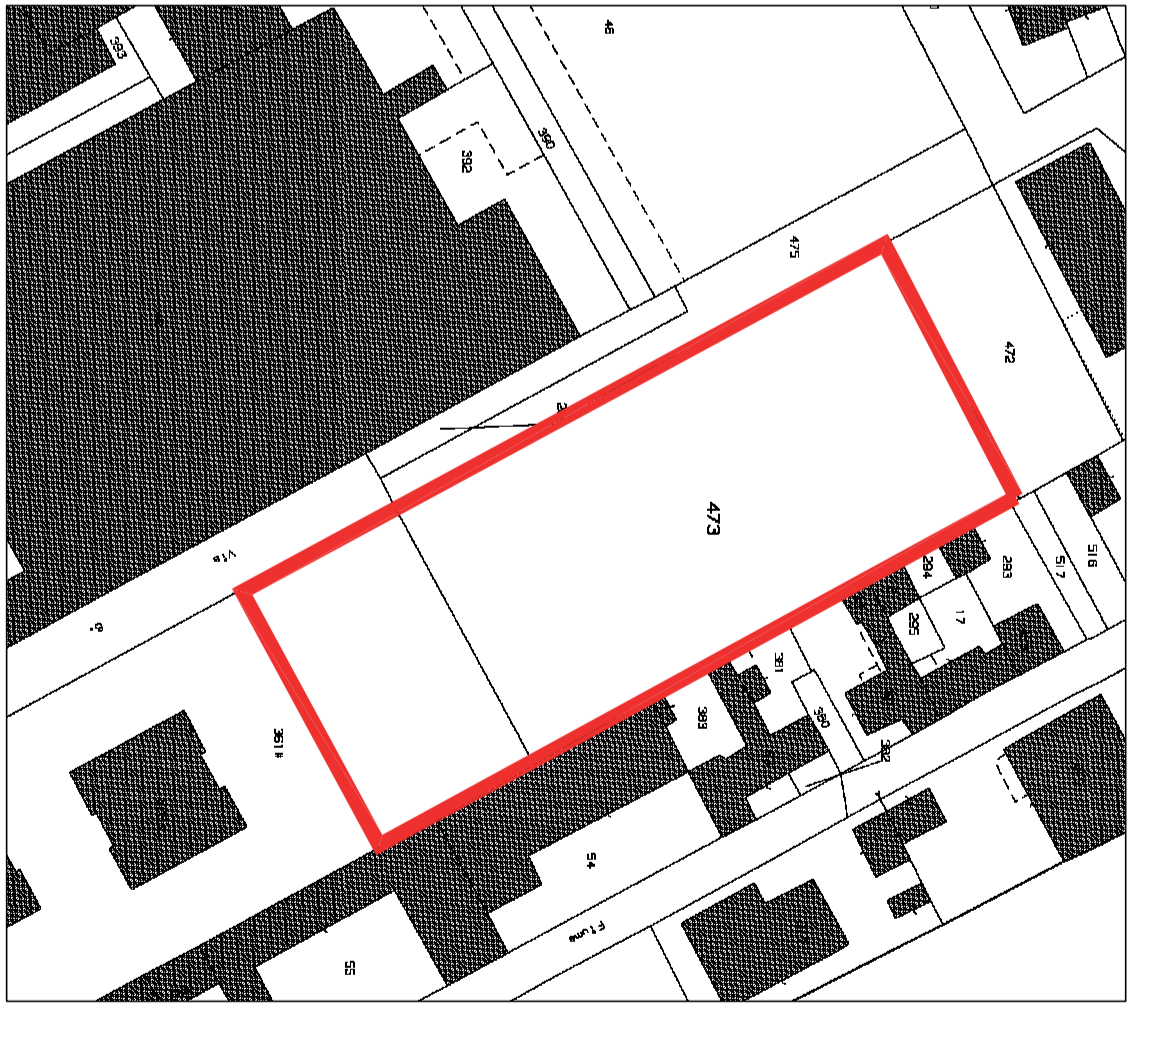
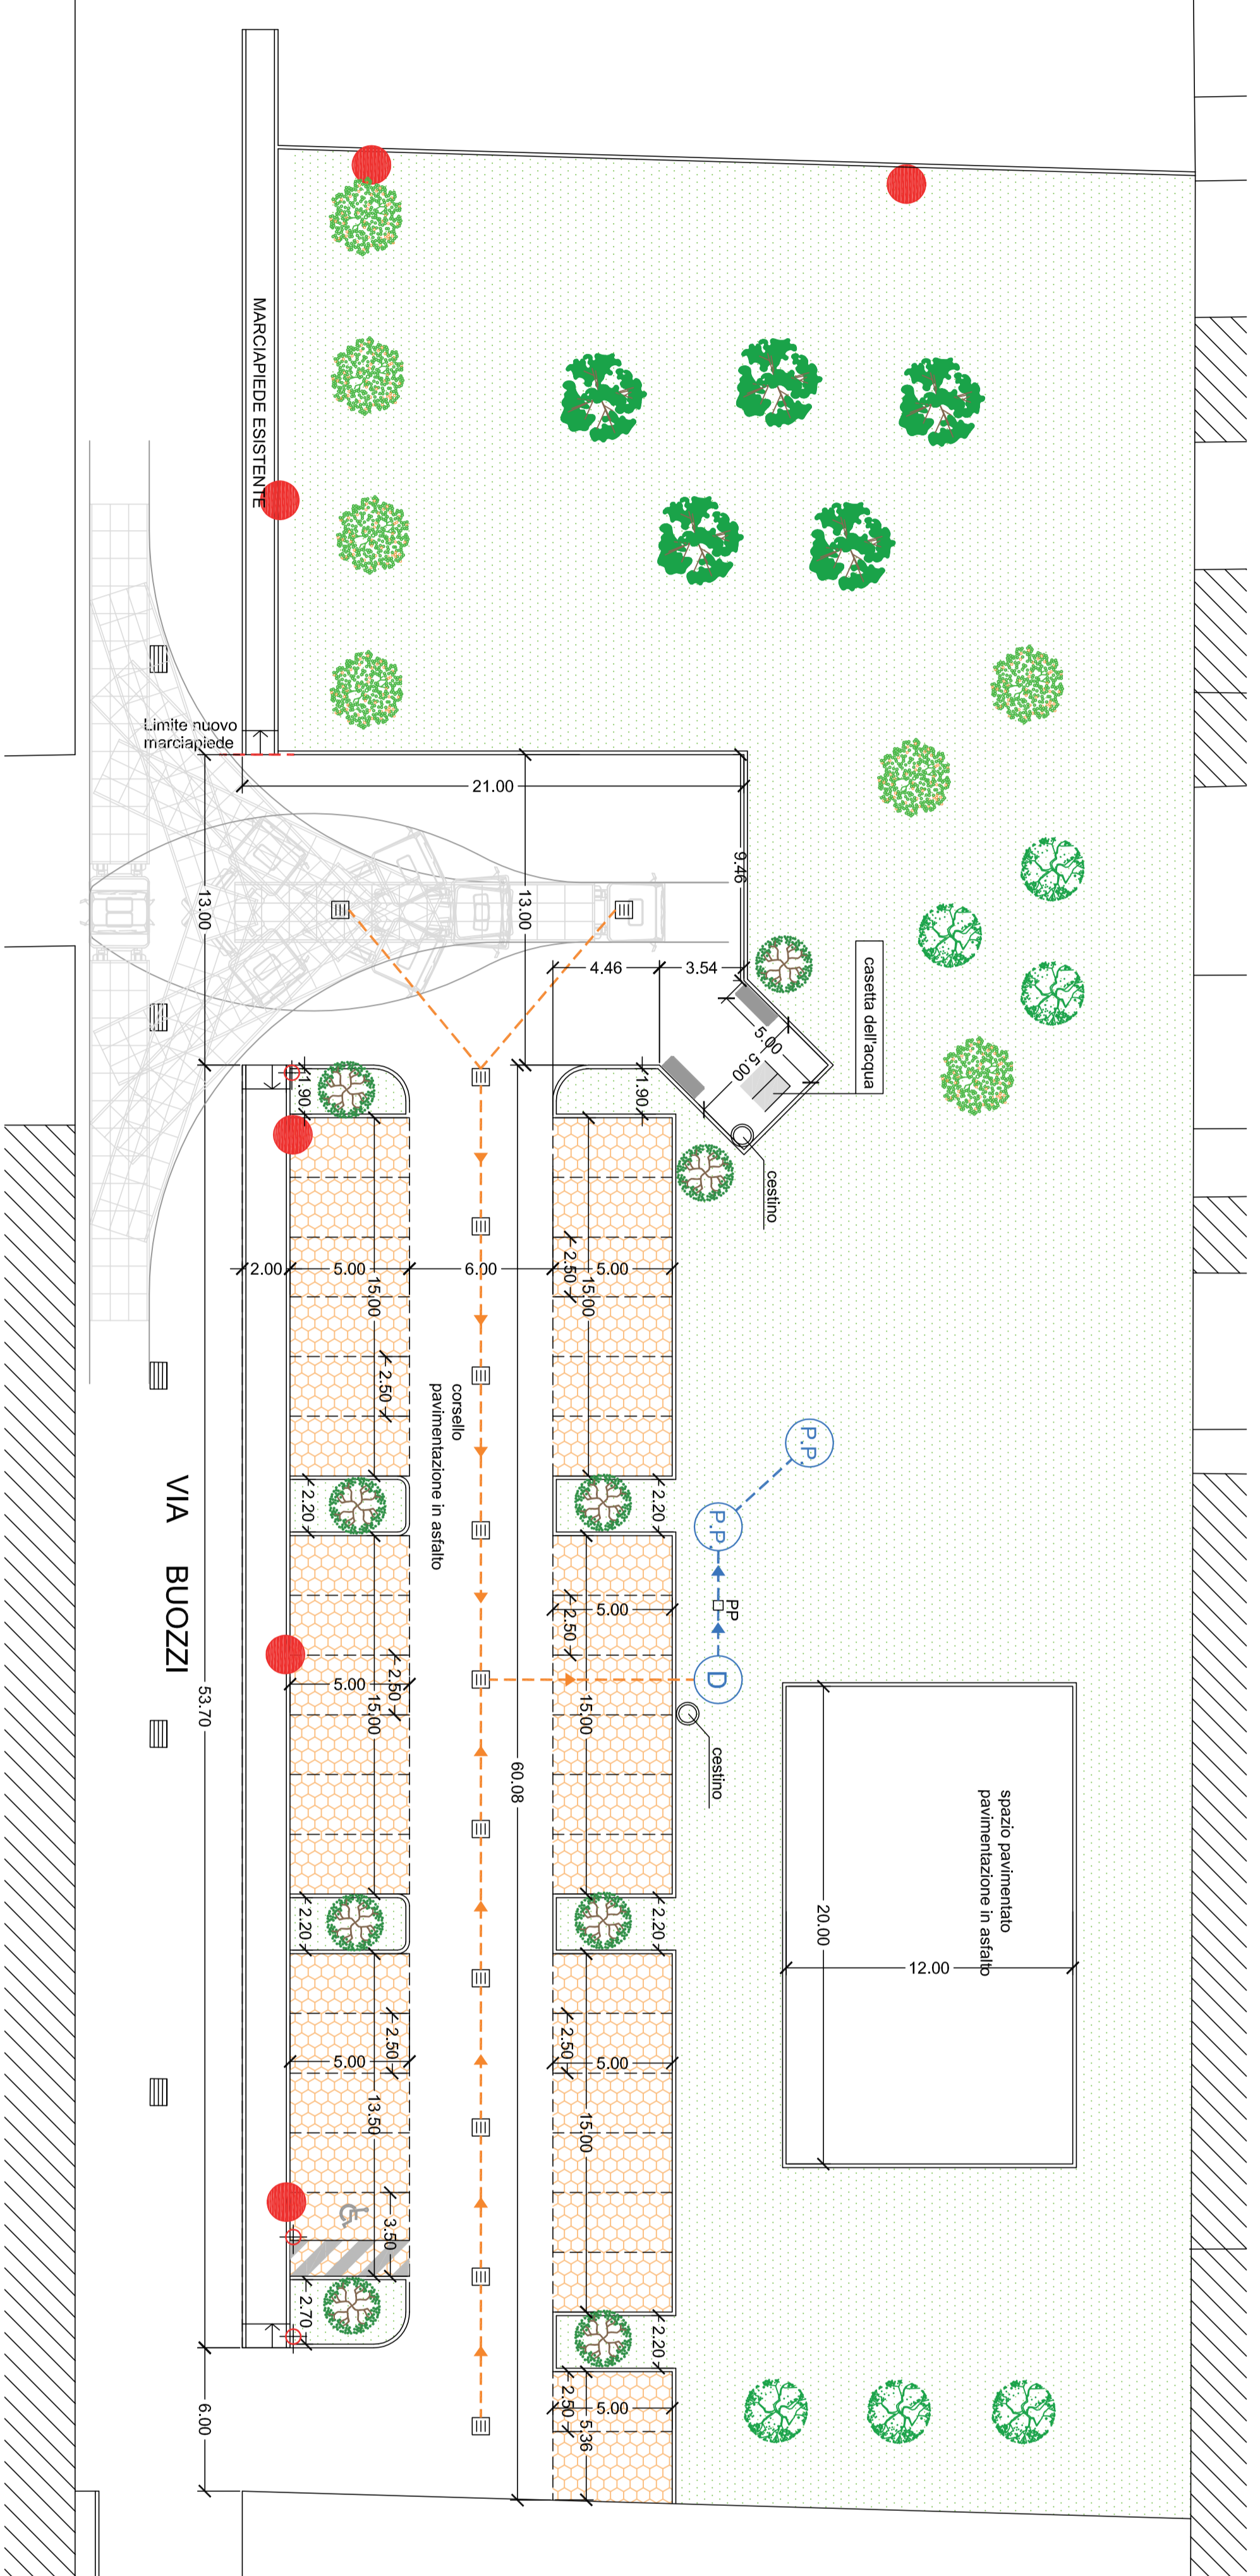
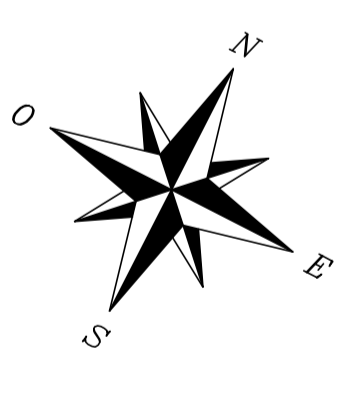
	Acer campestre n. 9
	Fraxinus ornus n. 5
	Fraxinus excelsior n. 6
	Prunus spinosa n. 7
	NUOVA SEGNALETICA VERTICALE
	ILLUMINAZIONE IN PROGETTO
	CADITOIE IN PROGETTO
	FOGNATURA ACQUE PARCHEGGIO IN PROGETTO
	FOGNATURA ACQUE BIANCHE IN PROGETTO
	DISOLEATORE
	POZZO PERDENTE
	POZZETTO ISPEZIONE E PRELIEVO



ESTRATTO DI MAPPA VIA BUOZZI
scala 1 : 1000



 PAVIMENTAZIONE IN AUTOBLOCCANTI


Comune di San Giorgio su Legnano
Città Metropolitana di Milano

TAVOLA
A
ELABORATO
SISTEMAZIONE AREA DI VIA BUOZZI

scala **1:2000**
protocollo **3261**
revisione
data **OTTOBRE 2025**