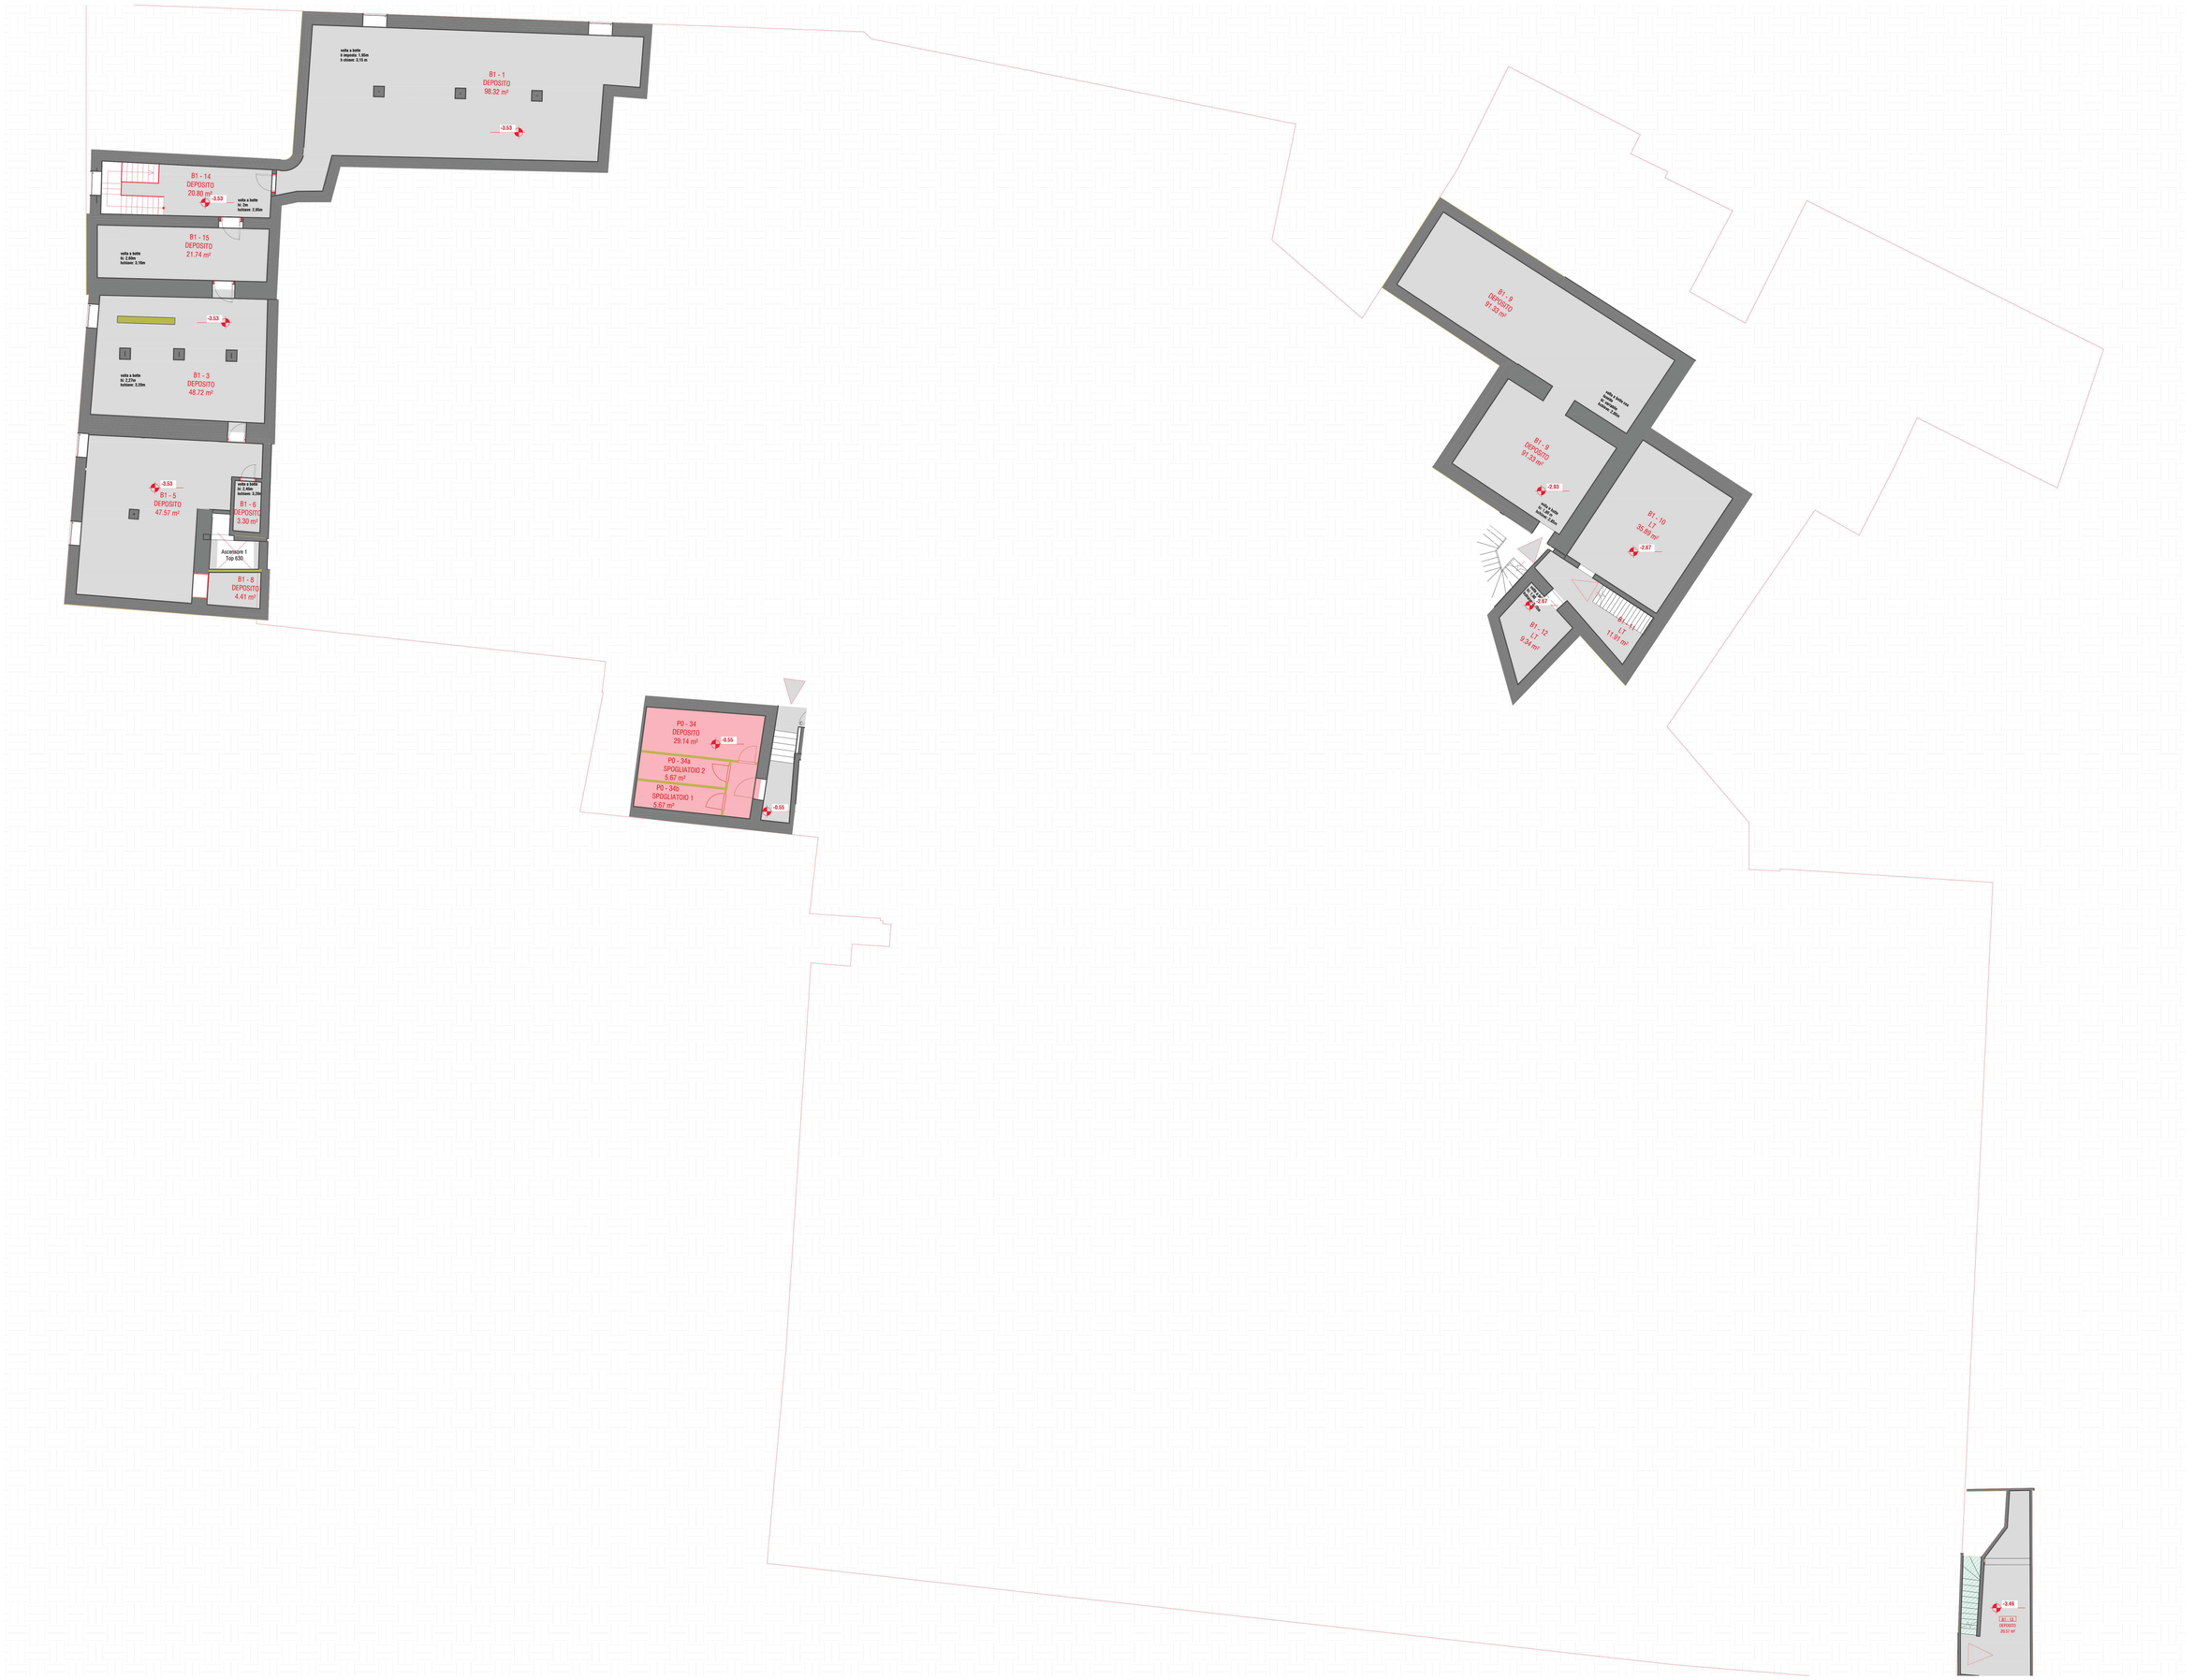
volta a botte
h imposta: 1.85m
h chiave: 3.15 m
B1 - 1
DEPOSITO
98.32 m²
-3.53
B1 - 14
DEPOSITO
20.80 m²
-3.50
volta a botte
h: 2.00m
h chiave: 2.45m
B1 - 15
DEPOSITO
21.74 m²
volta a botte
h: 2.00m
h chiave: 2.10m
-3.53
volta a botte
h: 2.21m
h chiave: 3.20m
B1 - 3
DEPOSITO
48.72 m²
-3.53
B1 - 5
DEPOSITO
47.57 m²
volta a botte
h: 2.40m
h chiave: 3.25m
B1 - 6
DEPOSITO
3.30 m²
Ascensore 1
Tap 630
B1 - 8
DEPOSITO
4.41 m²
P0 - 34
DEPOSITO
29.14 m²
-0.55
P0 - 34a
SPOGLIATOIO 2
5.67 m²
P0 - 34b
SPOGLIATOIO 1
5.67 m²
-0.55
B1 - 9
DEPOSITO
91.53 m²
volta a botte con
h imposta: 2.00m
h chiave: 2.80m
B1 - 8
DEPOSITO
91.53 m²
-2.93
volta a botte
h imposta: 2.00m
h chiave: 2.80m
B1 - 10
35.89 m²
-2.87
-2.01
B1 - 12
LT
9.54 m²
B1 - 11
LT
11.97 m²
-3.49
B1 - 13
DEPOSITO
20.57 m²

CUCINE E CONSUMAZIONE PASTI STUDENTATO
47.58 m²
CORRIDOIO
21.00 m²
h= 3.00
AULA STUDIO STUDENTATO
139.38 m²
CORRIDOIO CON VOLTA A BOTTE
(NO CONTROSOFFITTO)
+1 ALZATA
P1 - 10
CORRIDOIO
5.30 m²
LAVERAGLI
P1 - 28
BAGNO
3.58 m²
P1 - 29
CAMERA
18.68 m²
P1 - 30
RESIDENZA
16.68 m²
P1 - 31
RESIDENZA
19.30 m²
h= 2.70
P1 - 32
CAMERA
19.30 m²
P1 - 33
CAMERA
19.30 m²
CUCINA 2.40 m²
P1 - 34
CAMERA
12.58 m²
h= 2.68
h= 2.70
P1 - 35
RESIDENZA
19.30 m²
h= 2.70
h= 2.70
P1 - 36
CAMERA
19.30 m²
P1 - 37
CAMERA
19.30 m²
P1 - 38
CAMERA
19.30 m²
P1 - 39
CAMERA
19.30 m²
P1 - 40
CAMERA
19.30 m²
P1 - 41
CAMERA
19.30 m²
P1 -

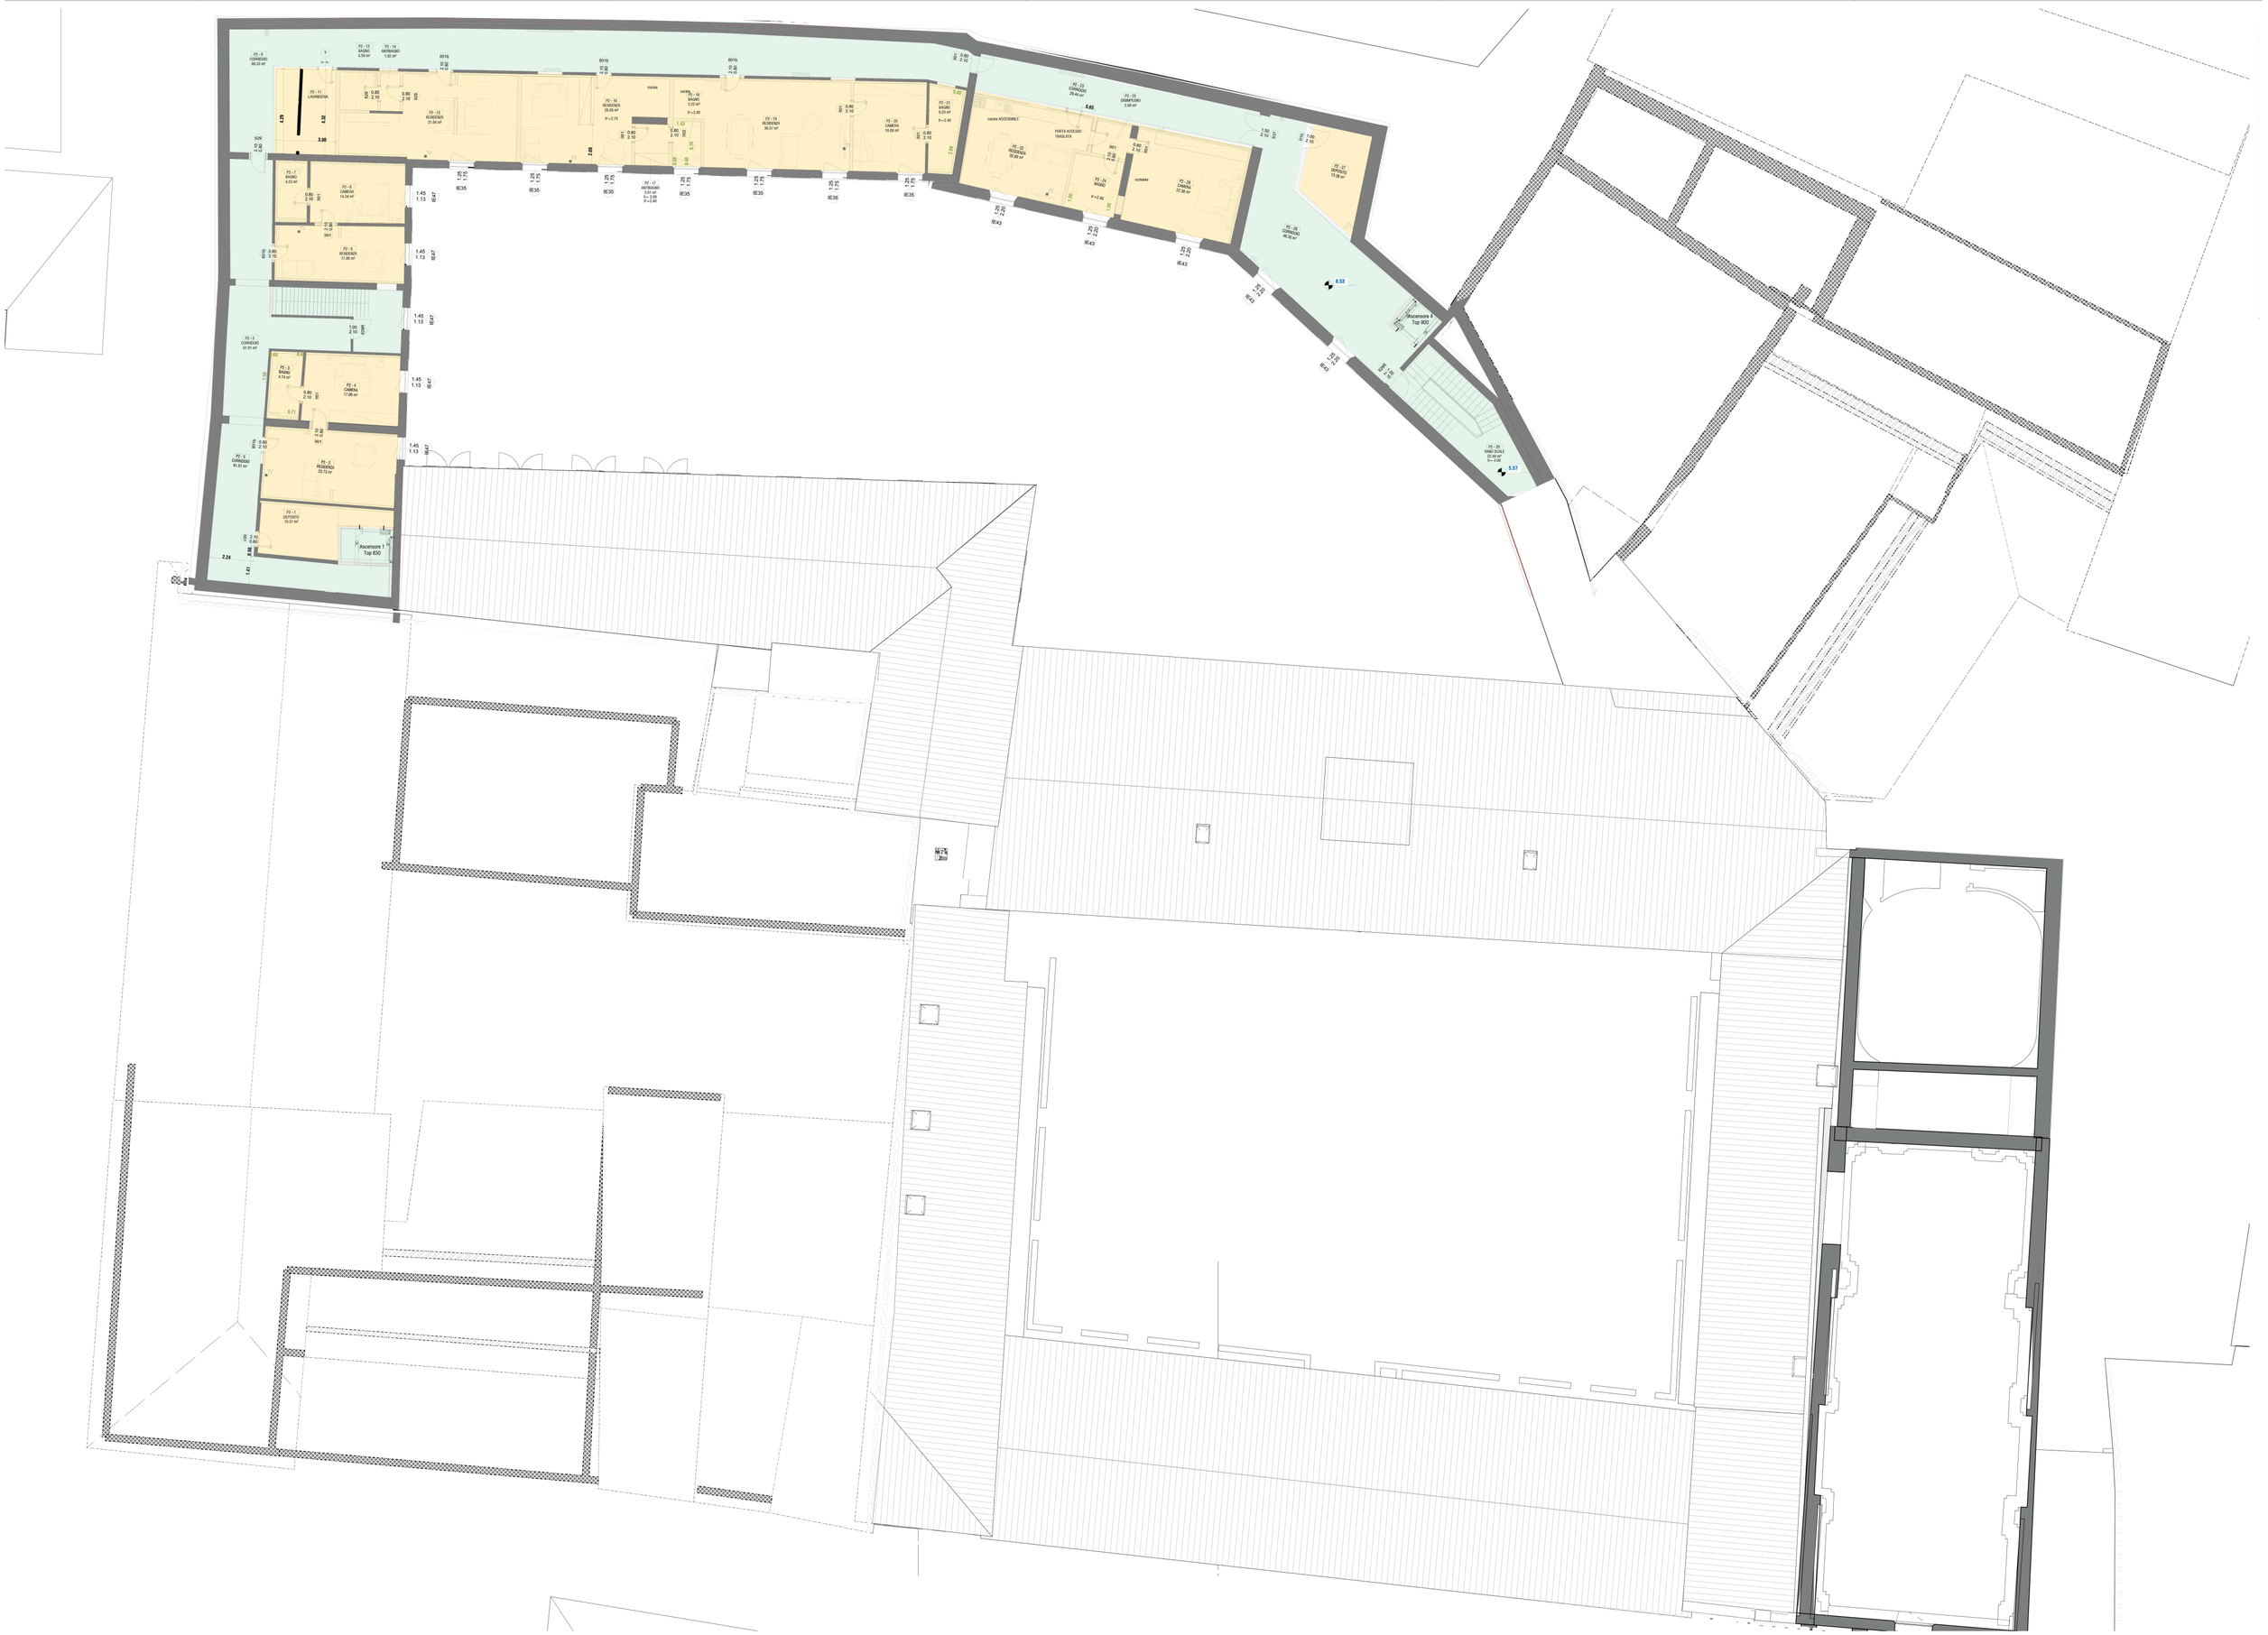
Ascensore 1
Top 600
Ascensore 4
Top 900
cucina
cucina ACCESSIBLE
PORTA ACCESSO
TRASLATA
soppalco
0.53
0.57